PIANTA STATO DI FATTO
scala 1:200

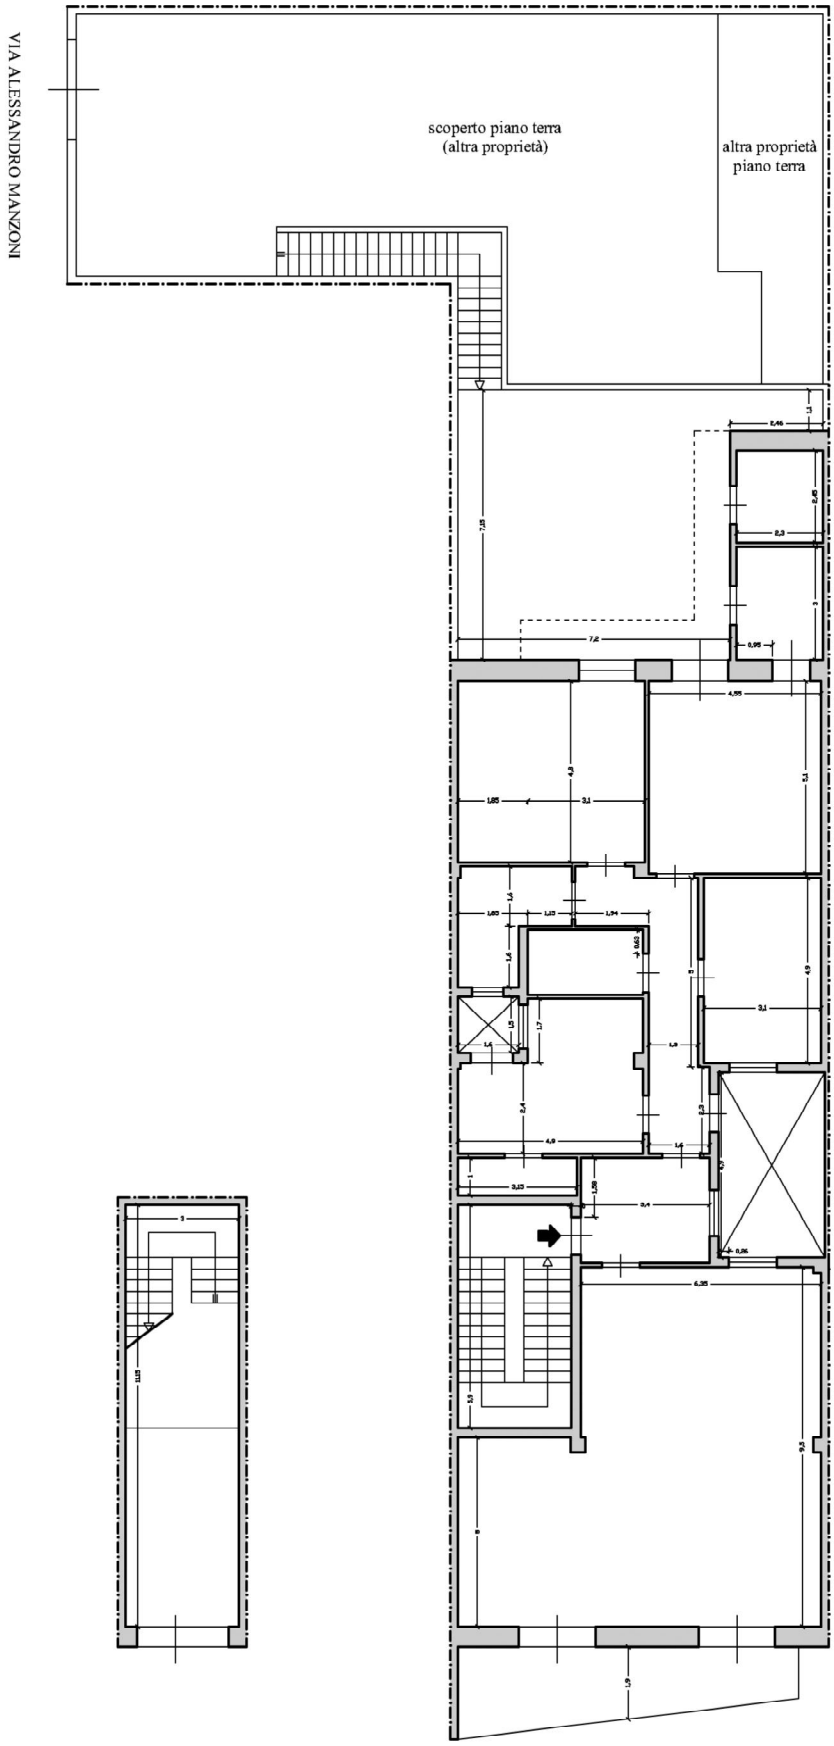

VIA LEONARDO DA VINCI
piano terra

VIA LEONARDO DA VINCI
piano primo