




Stato di fatto – Piano terra  
Scala 1:100

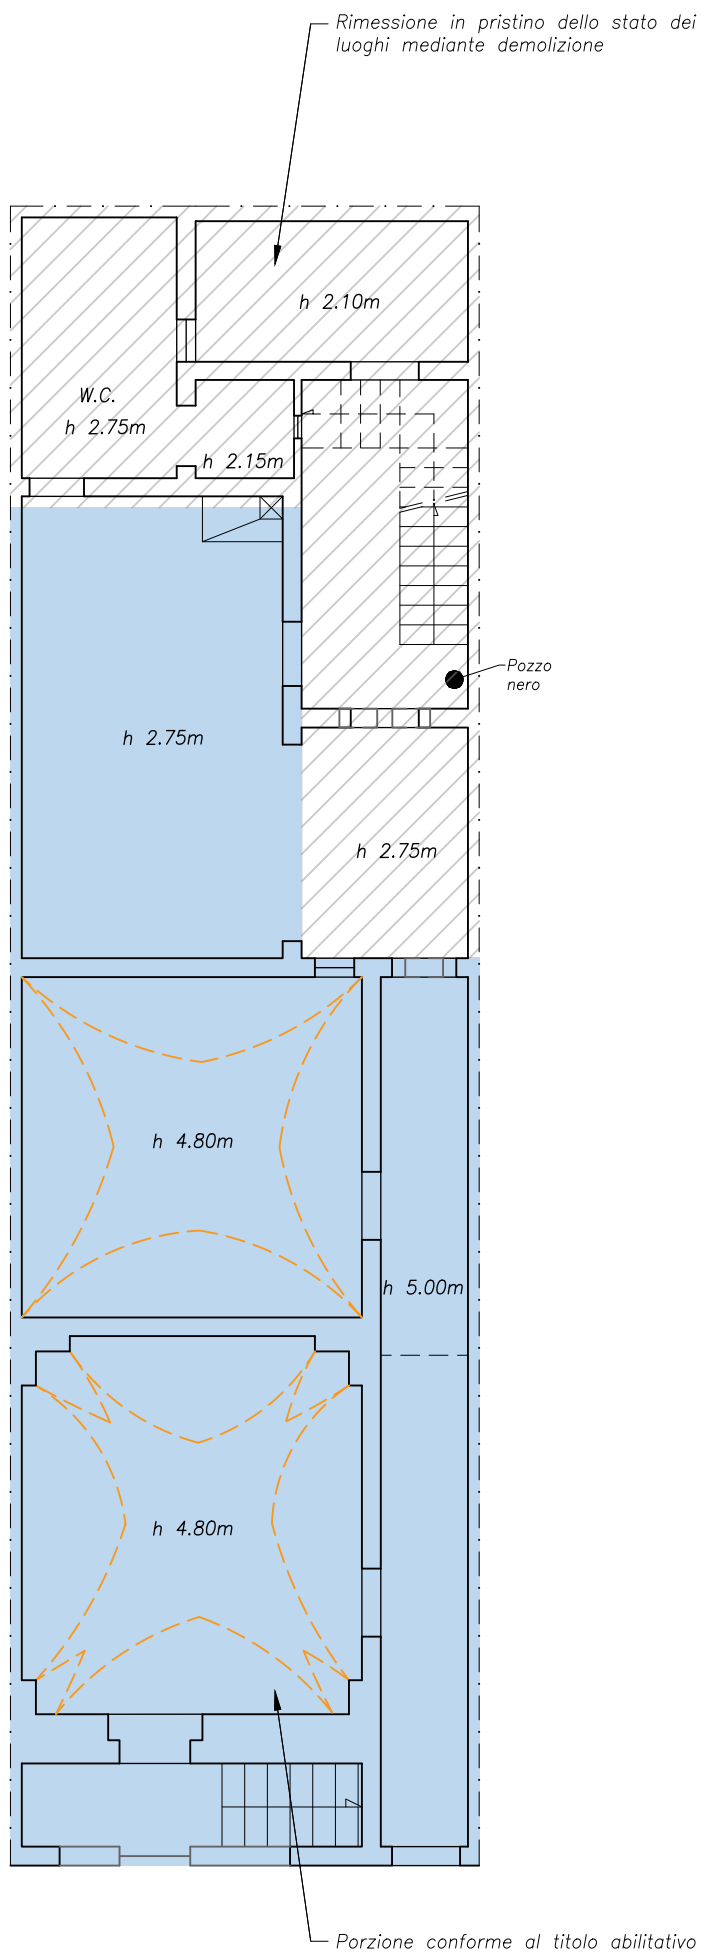

Stato di fatto – Piano primo  
Scala 1:100

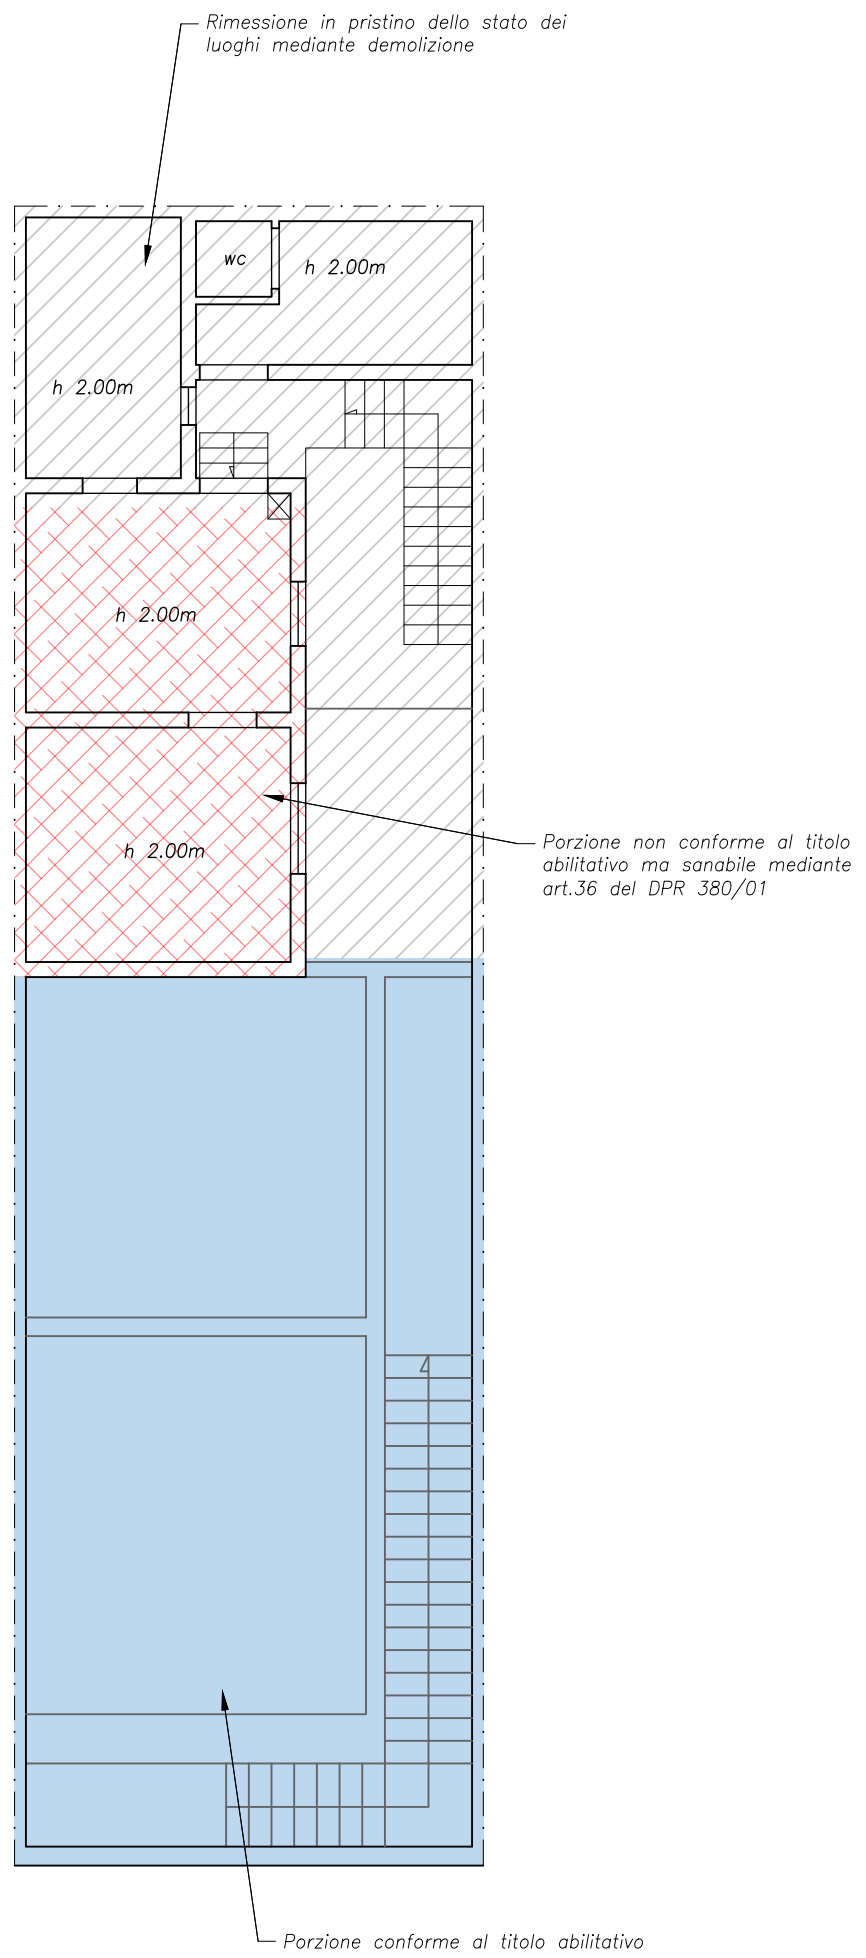

Rilievo – Piano terra  
Scala 1:100

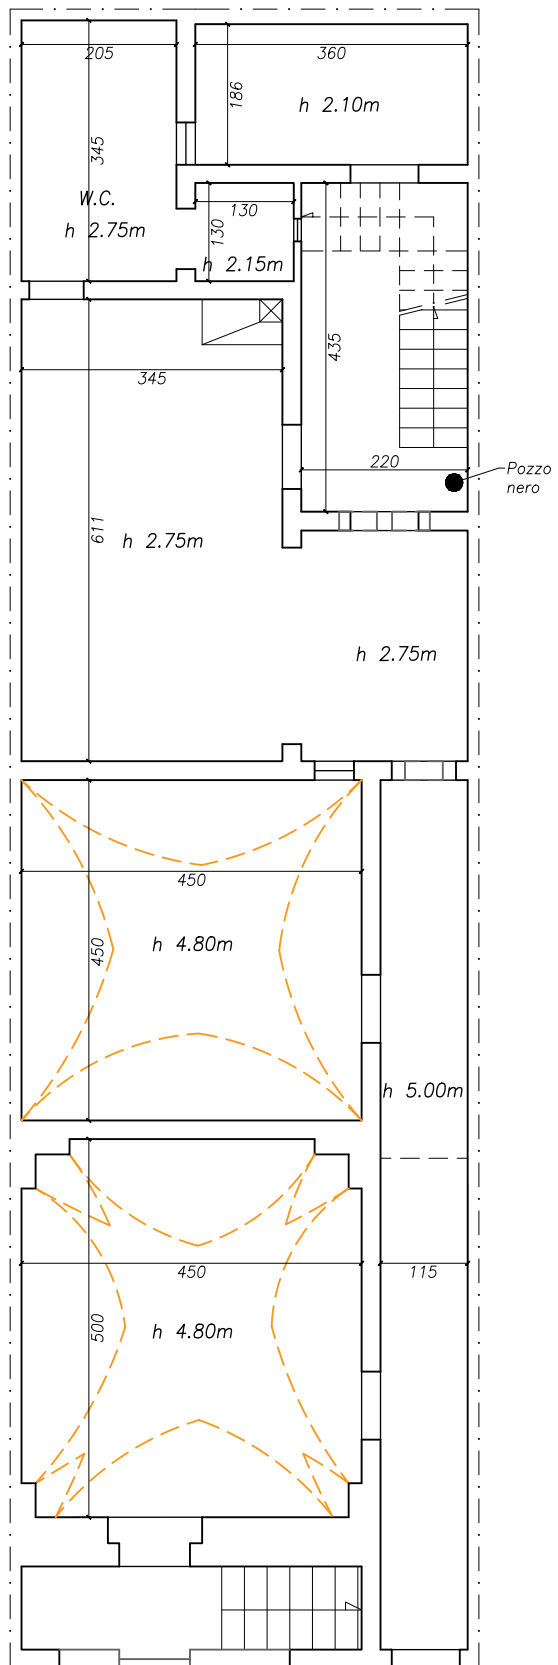

Rilievo – Piano primo  
Scala 1:100

