


RILIEVO GEOMETRICO

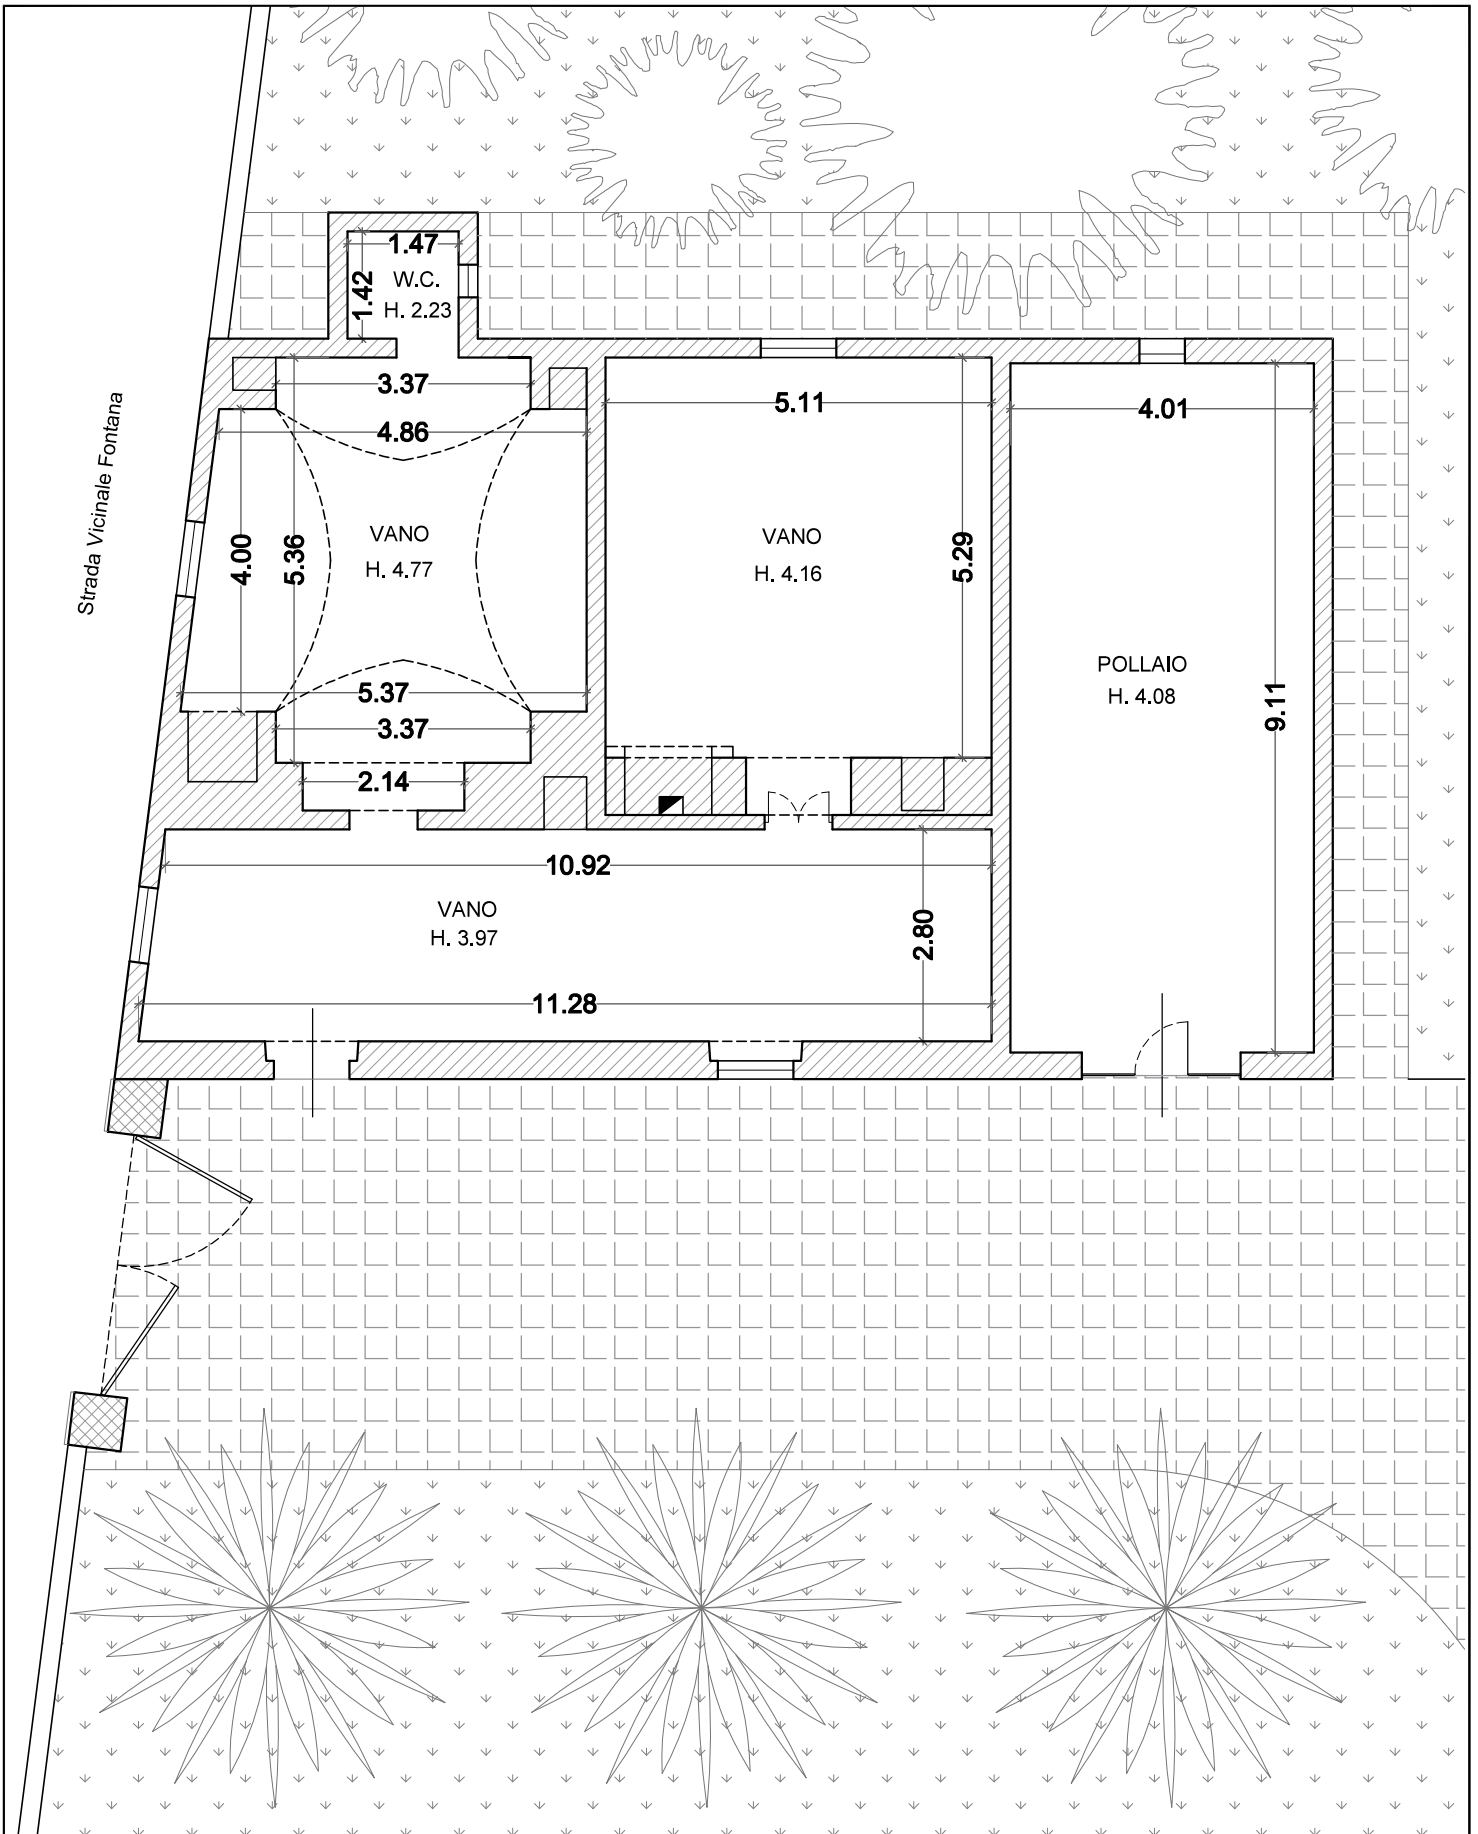



TRIBUNALE DI LECCE
 Esecuzione Immobiliare N.R.G. 13/2023
 Immobile sito a Neviano
 in Strada Vicinale Fontana
 C.E.T. Fg. 6 P.IIa 75


PLANIMETRIA

Scala 1:100

LOTTO 3

- Corpo 1: FABBRICATO RURALE

Firmato Da: ELENA PETRUCCI Emesso Da: INFOCERT FIRMA QUALIFICATA 2 Serial#: 1387c49

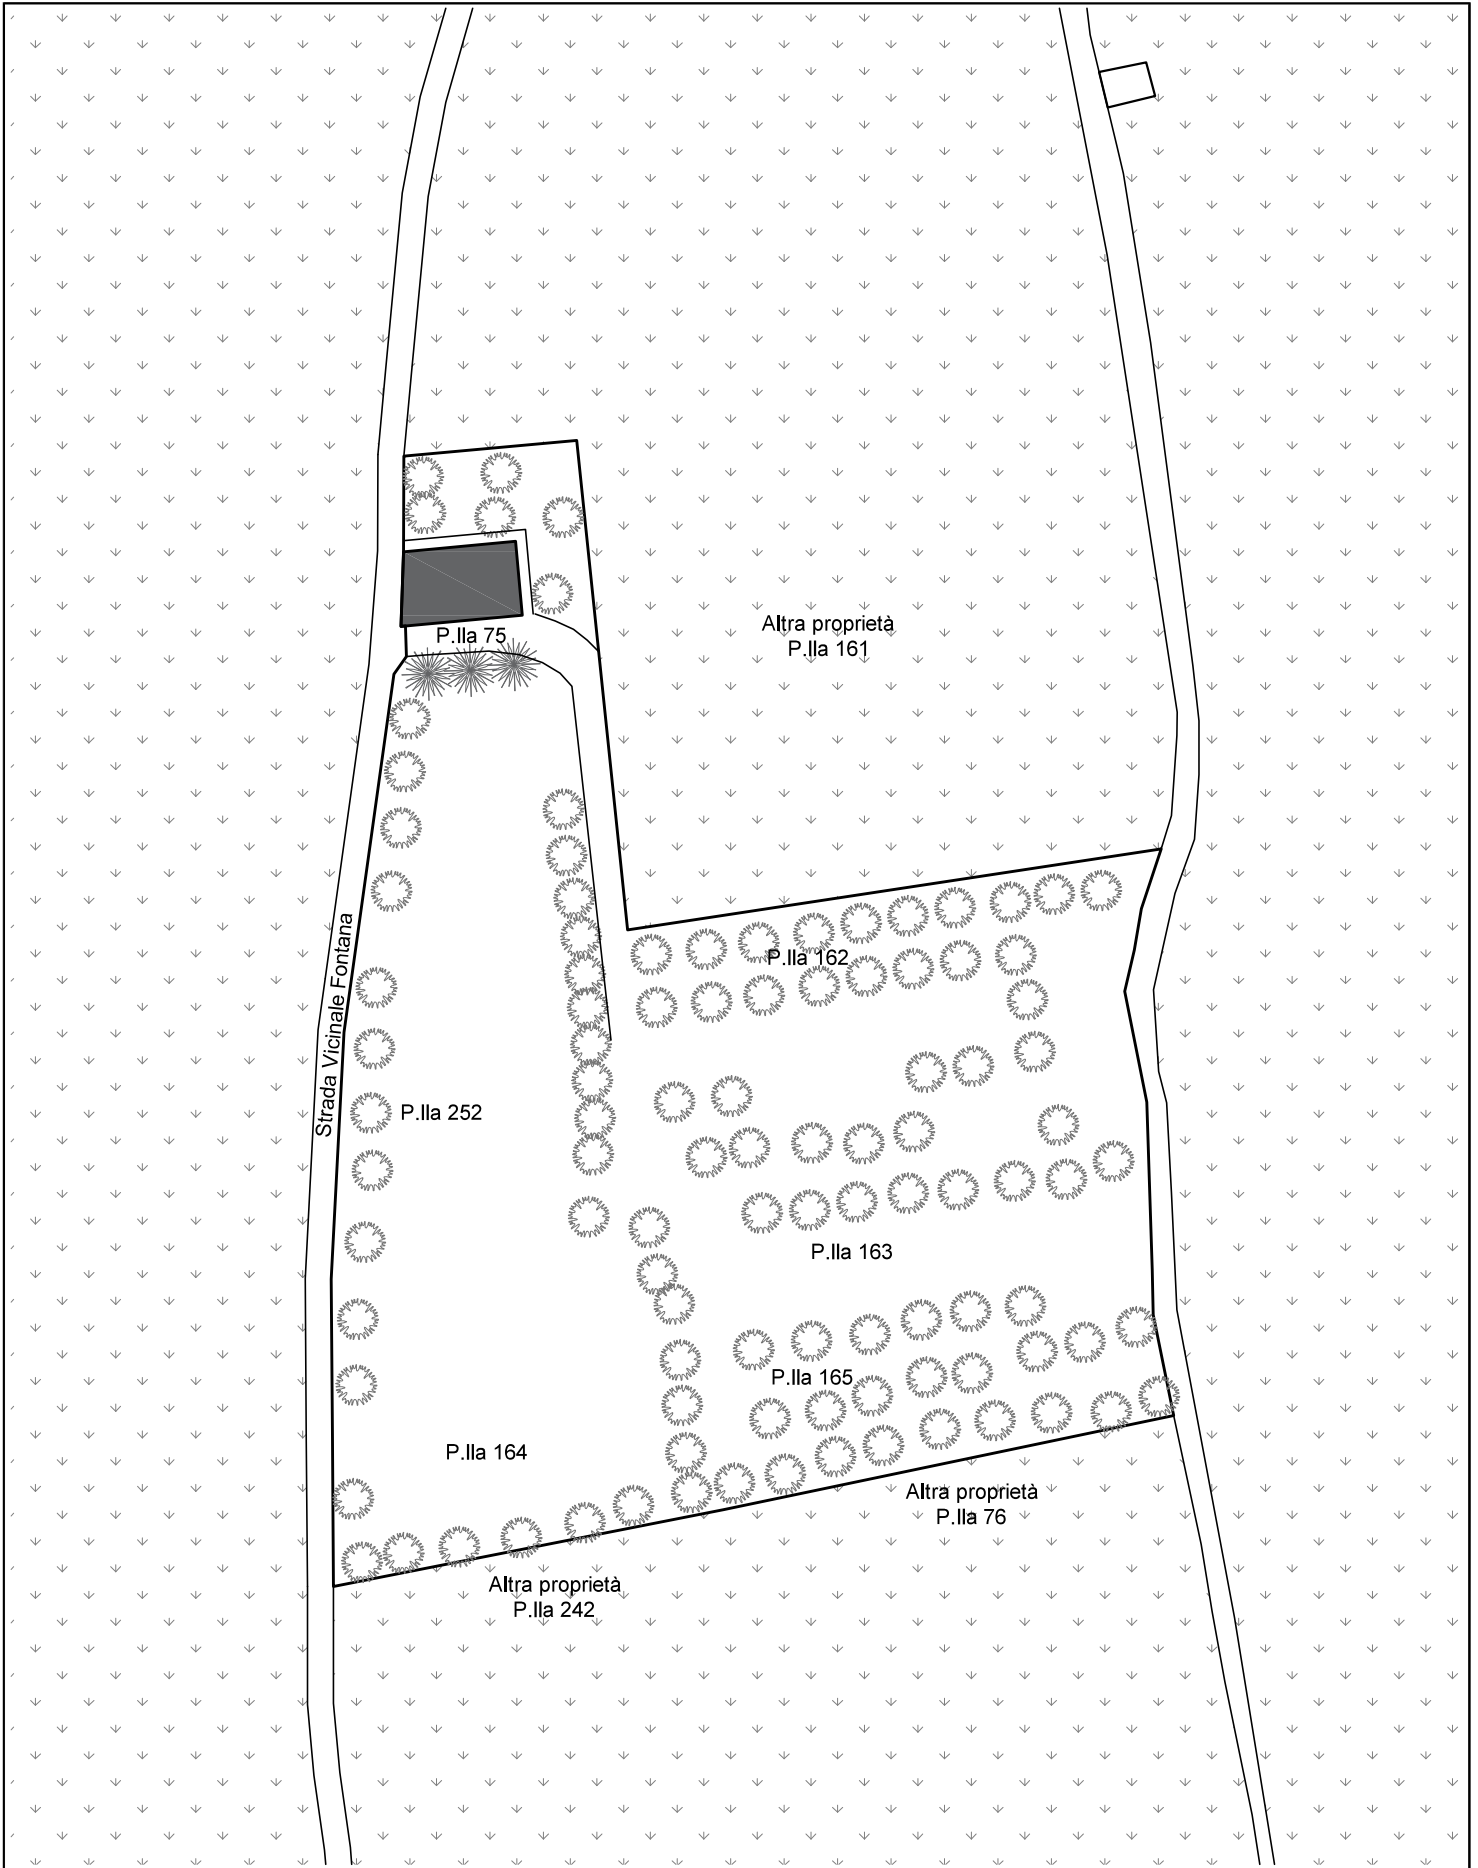

TRIBUNALE DI LECCE
 Esecuzione Immobiliare N.R.G. 13/2023
 Immobile sito a Neviano
 in Strada Vicinale Fontana
 C.E.T. Fg. 6 P.Ille 75, 162, 163, 164, 165, 252

PLANIMETRIA TERRENI Scala 1:1000

LOTTO 3
- Corpo 2

TERRENO: ULIVETO + SEMINATIVO

Firmato Da: ELENA PETRUCCI Emesso Da: INFOCERT FIRMA QUALIFICATA 2 Serial#: 1387c49



TRIBUNALE DI LECCE

Esecuzione Immobiliare N.R.G. 13/2023

Immobile sito a Neviano
in Strada Vicinale Fontana
C.E.T. Fg. 6 P.Ile 75, 162, 163, 164, 165, 252

TERRENI - STRALCIO VISTA GOOGLE HEART

Scala 1:1000

**LOTTO 3
- Corpo 2**

TERRENO: ULIVETO + SEMINATIVO