


RILIEVO GEOMETRICO



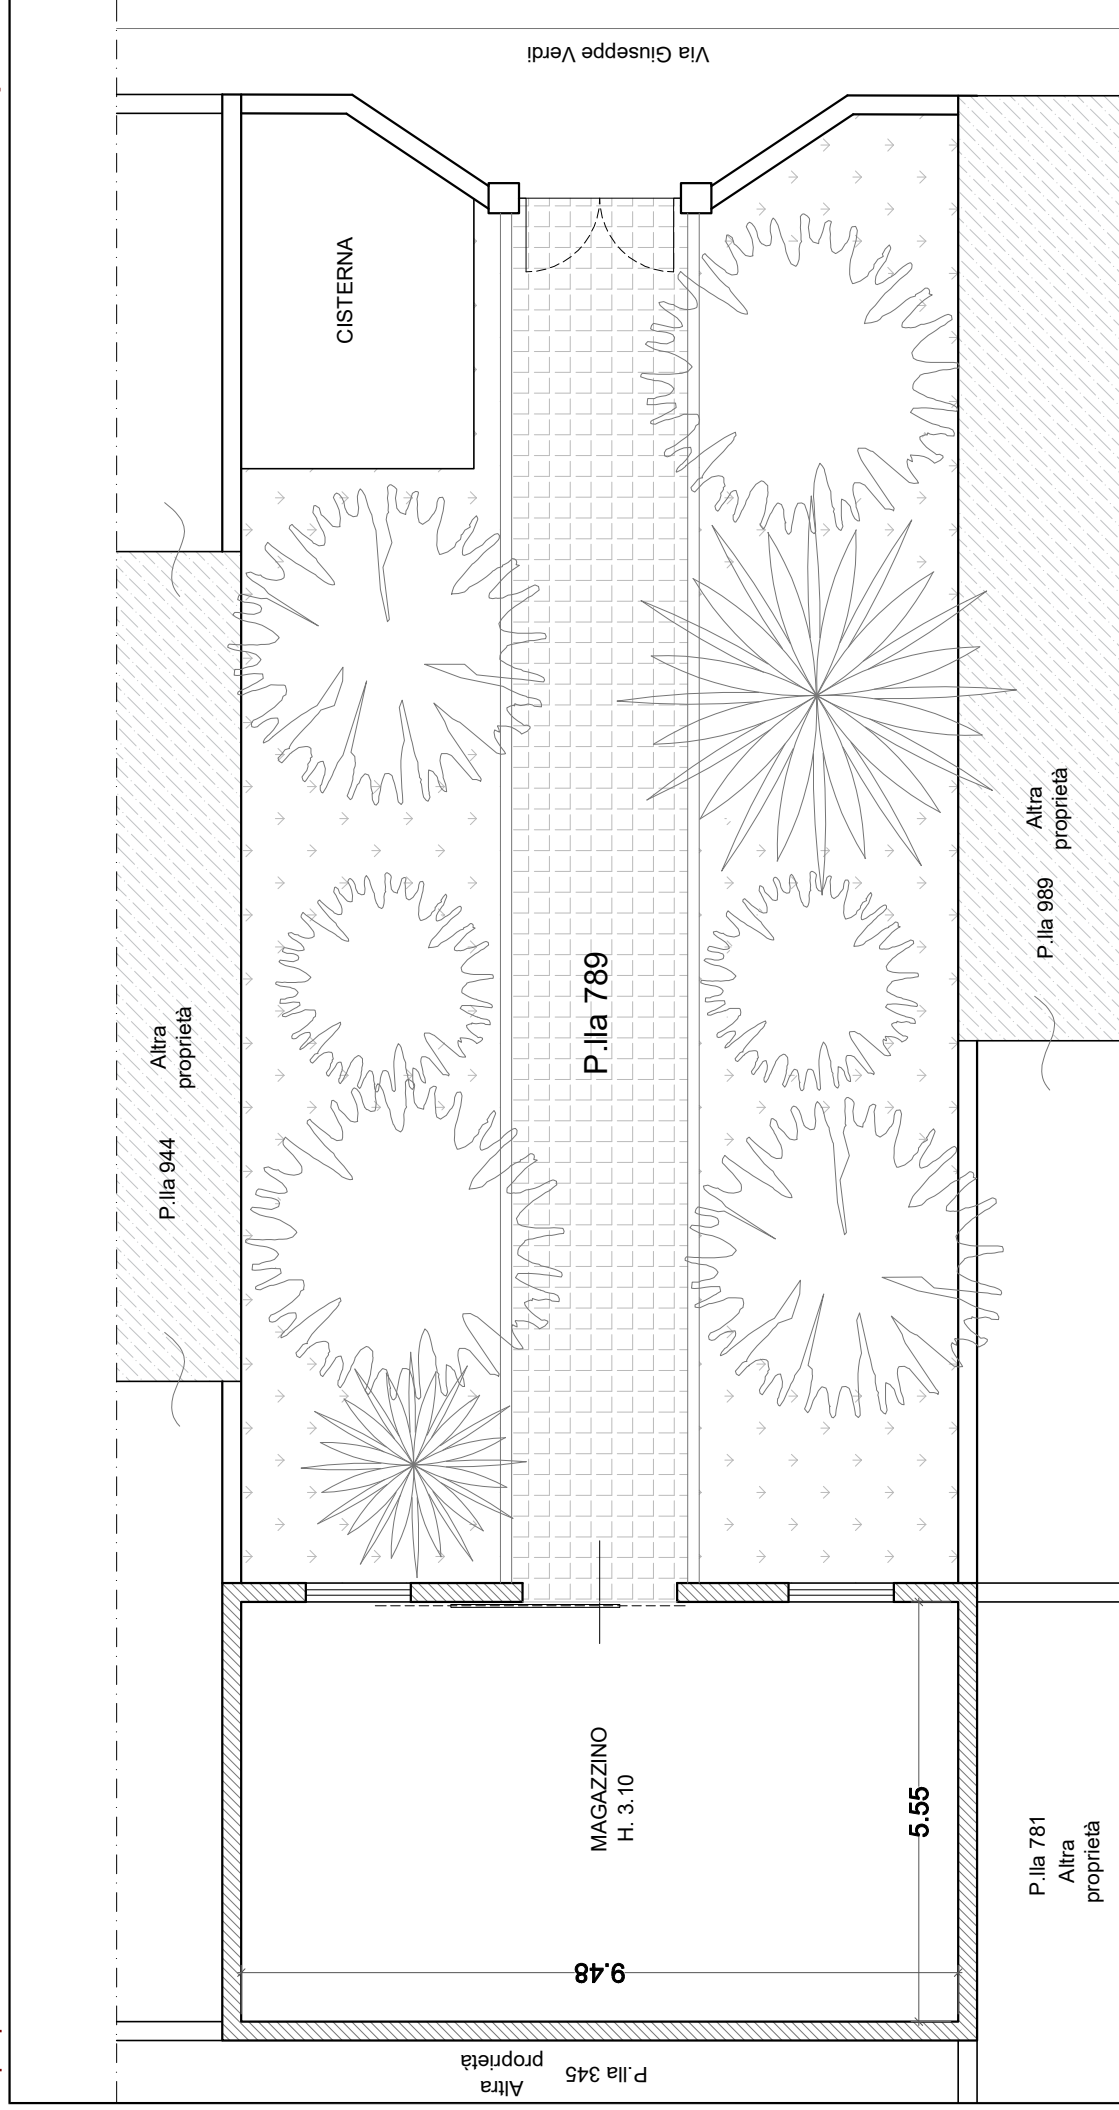

PLANIMETRIA

Scala 1:100

LOTTO 2

MAGAZZINO CON GIARDINO

TRIBUNALE DI LECCE

Esecuzione Immobiliare N.R.G. 13/2023

Immobile sito a Neviano
in Via Verdi
C.E.U. Fg. 7 P.lla 789

