



RILIEVO GEOMETRICO

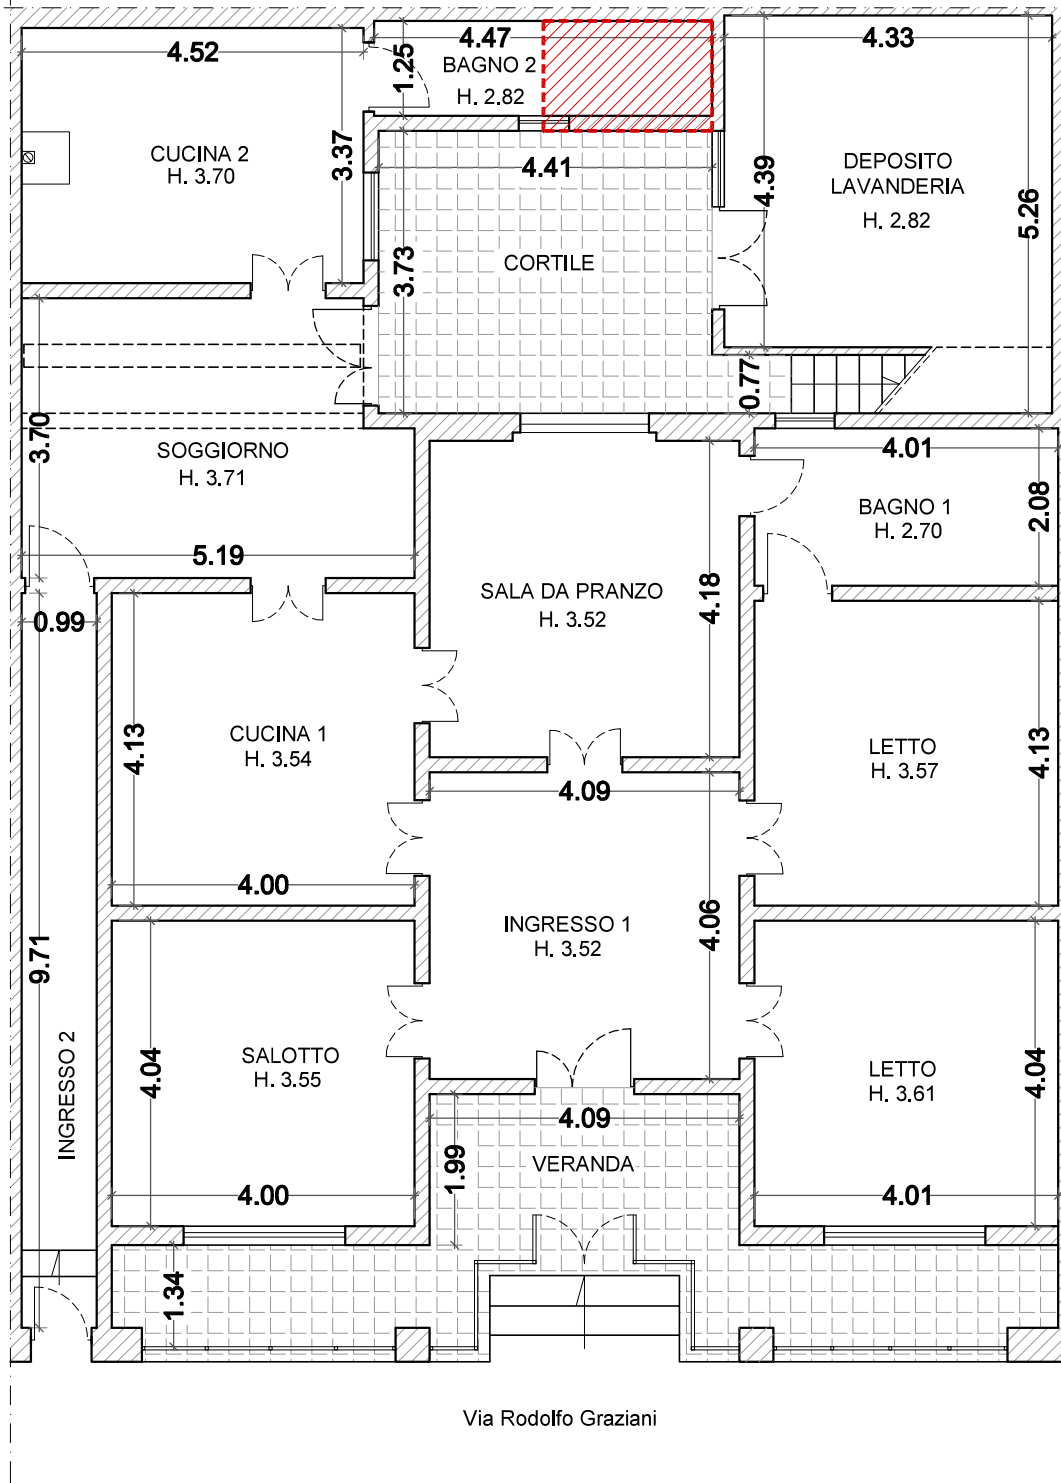



 Porzione di fabbricato edificata in assenza di Titolo Edilizio

TRIBUNALE DI LECCE
 Esecuzione Immobiliare N.R.G. 13/2023
 Immobile sito a Neviano
 in Via Rodolfo Graziani, 266.
 C.E.U. Fg. 7 P.IIa 600 Sub 1 e Sub 2

PLANIMETRIA

Scala 1:100

LOTTO 2
ABITAZIONE (sub 1) con DEPOSITO (sub 2)