


PIANO TERRA

H = mt. 3,50

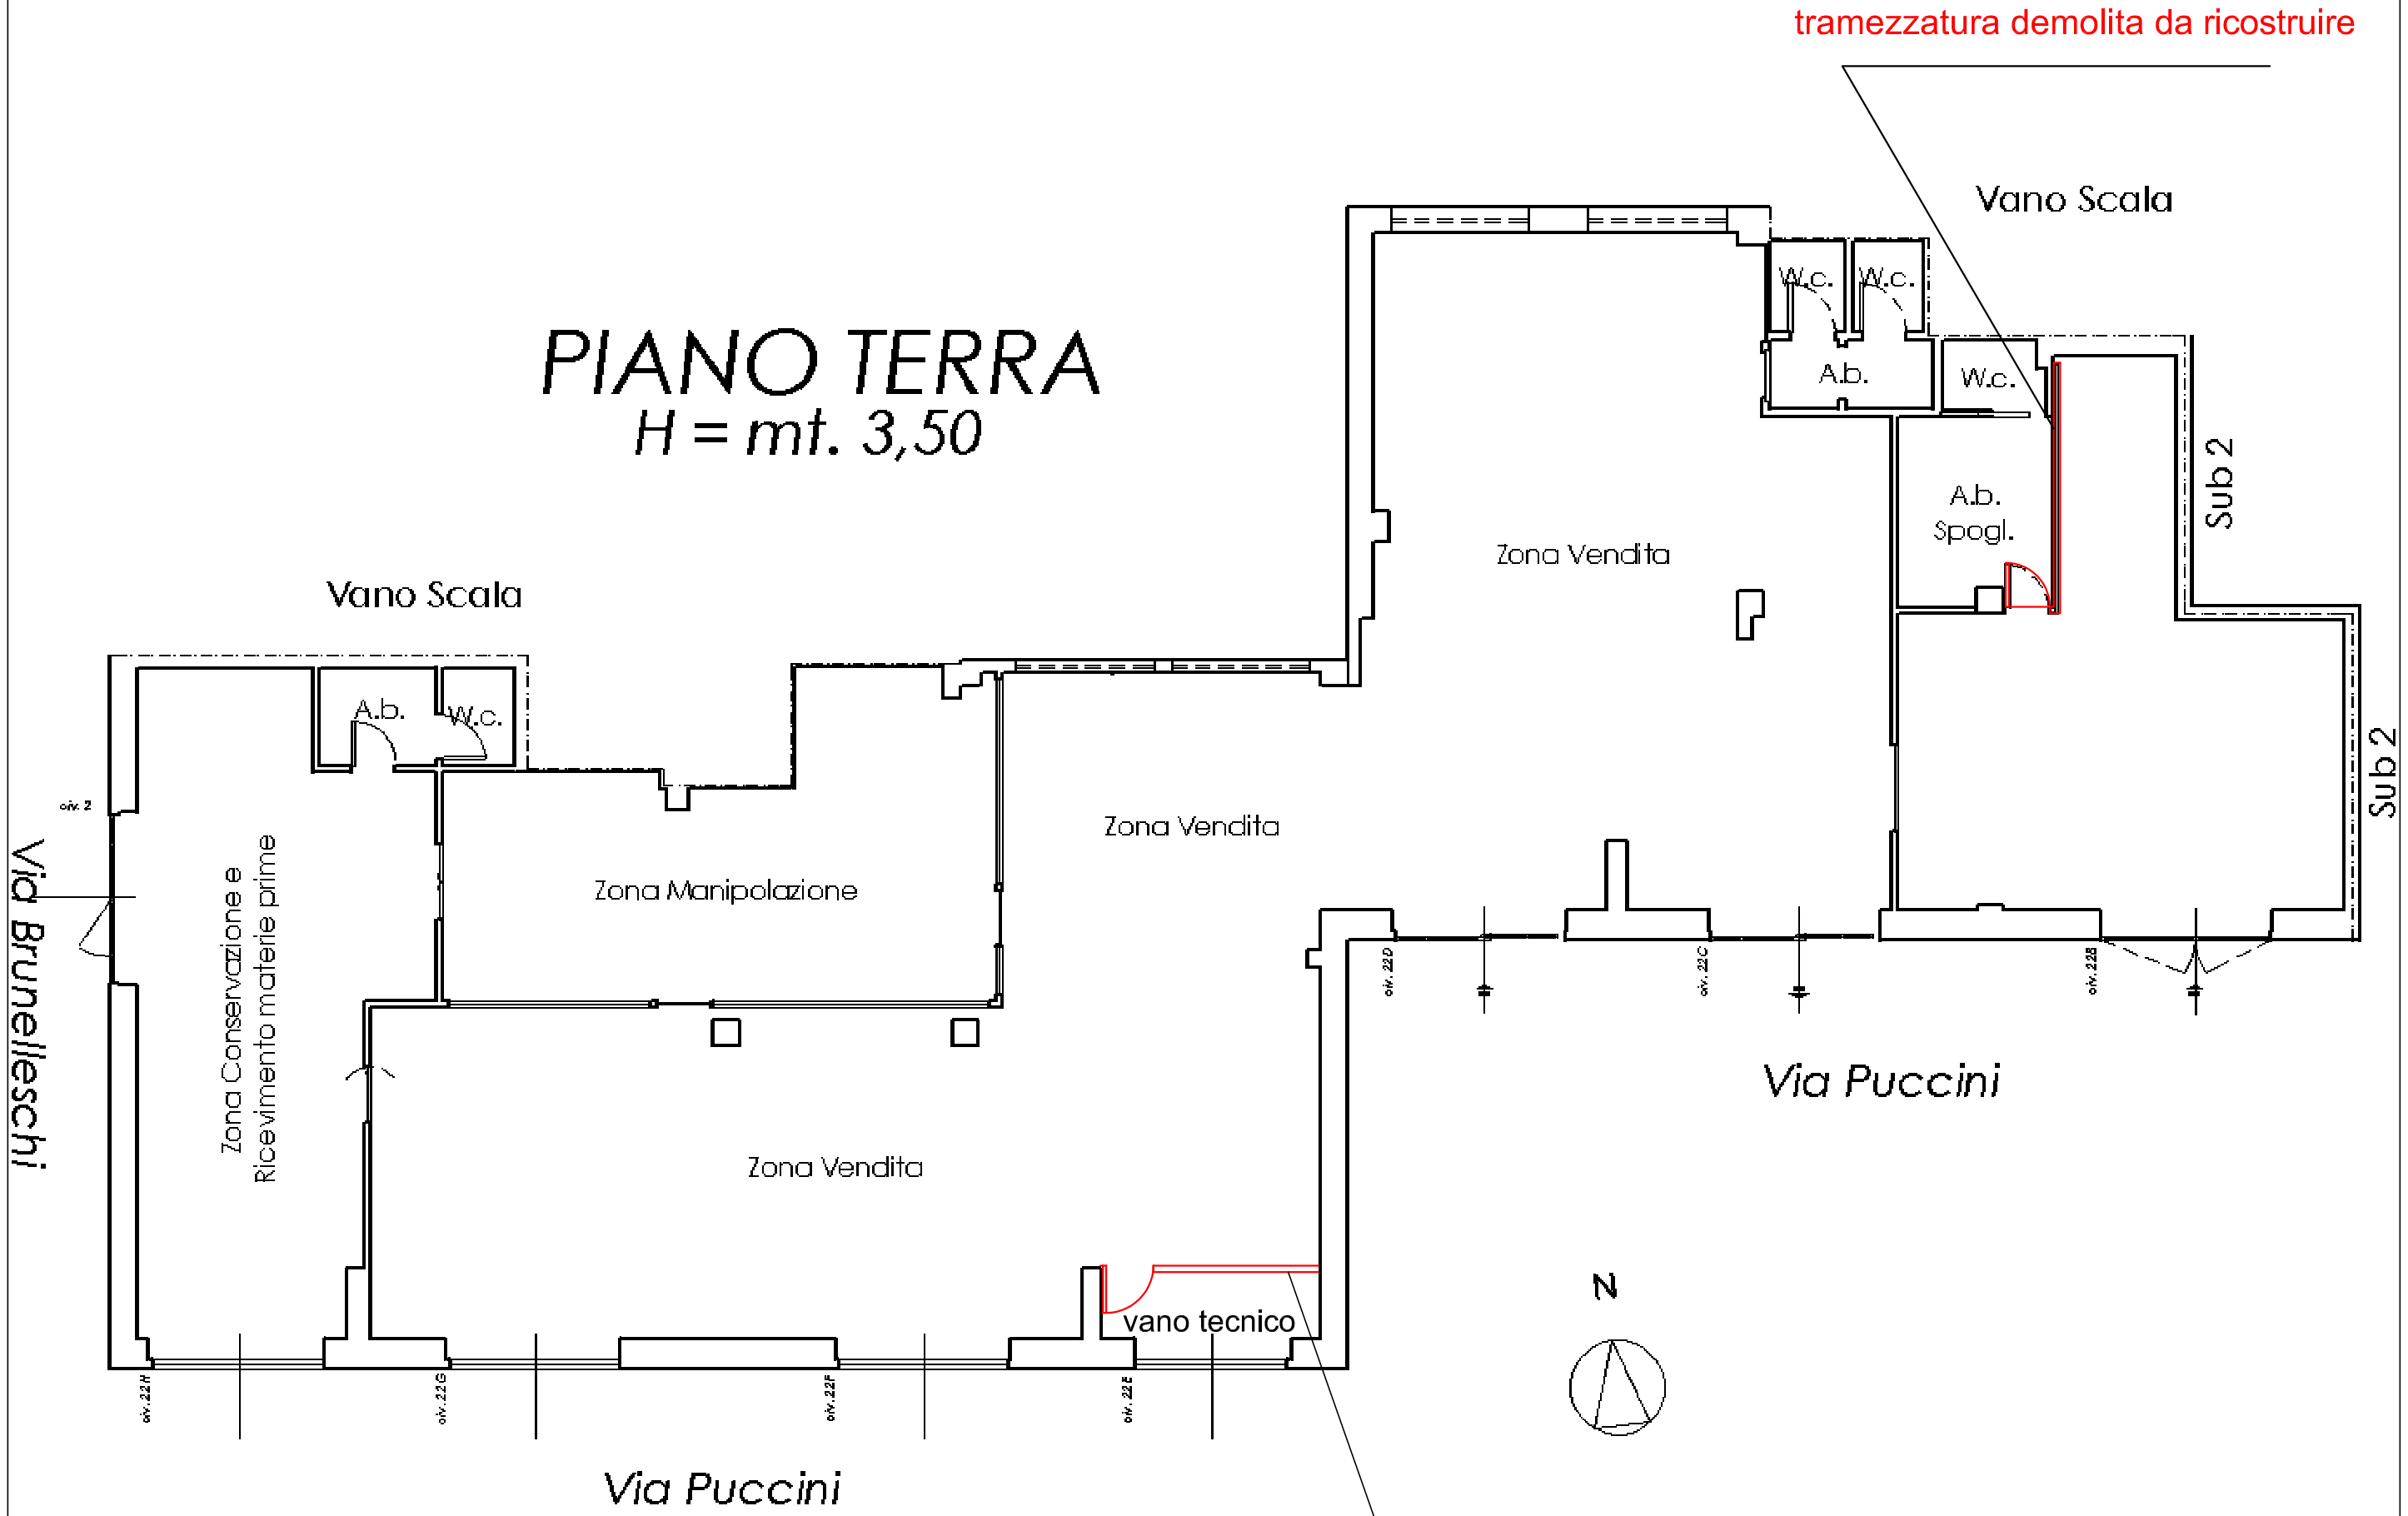

tramezzatura non presente nel progetto approvato e pertanto da sanare