

Planimetria: Prop. sig. [REDACTED]
Via Thaon De Revel angolo via Adigrat - Maglie

Lecce, 11/10/2018


Scatto fotografico = ..n° X..

SUP. SCOPERTA = 8,0 mq.

SUP. COPERTA TOT. P.P. = 190 mq.

Sup. non autorizzata = 7,0 mq.

All. 8

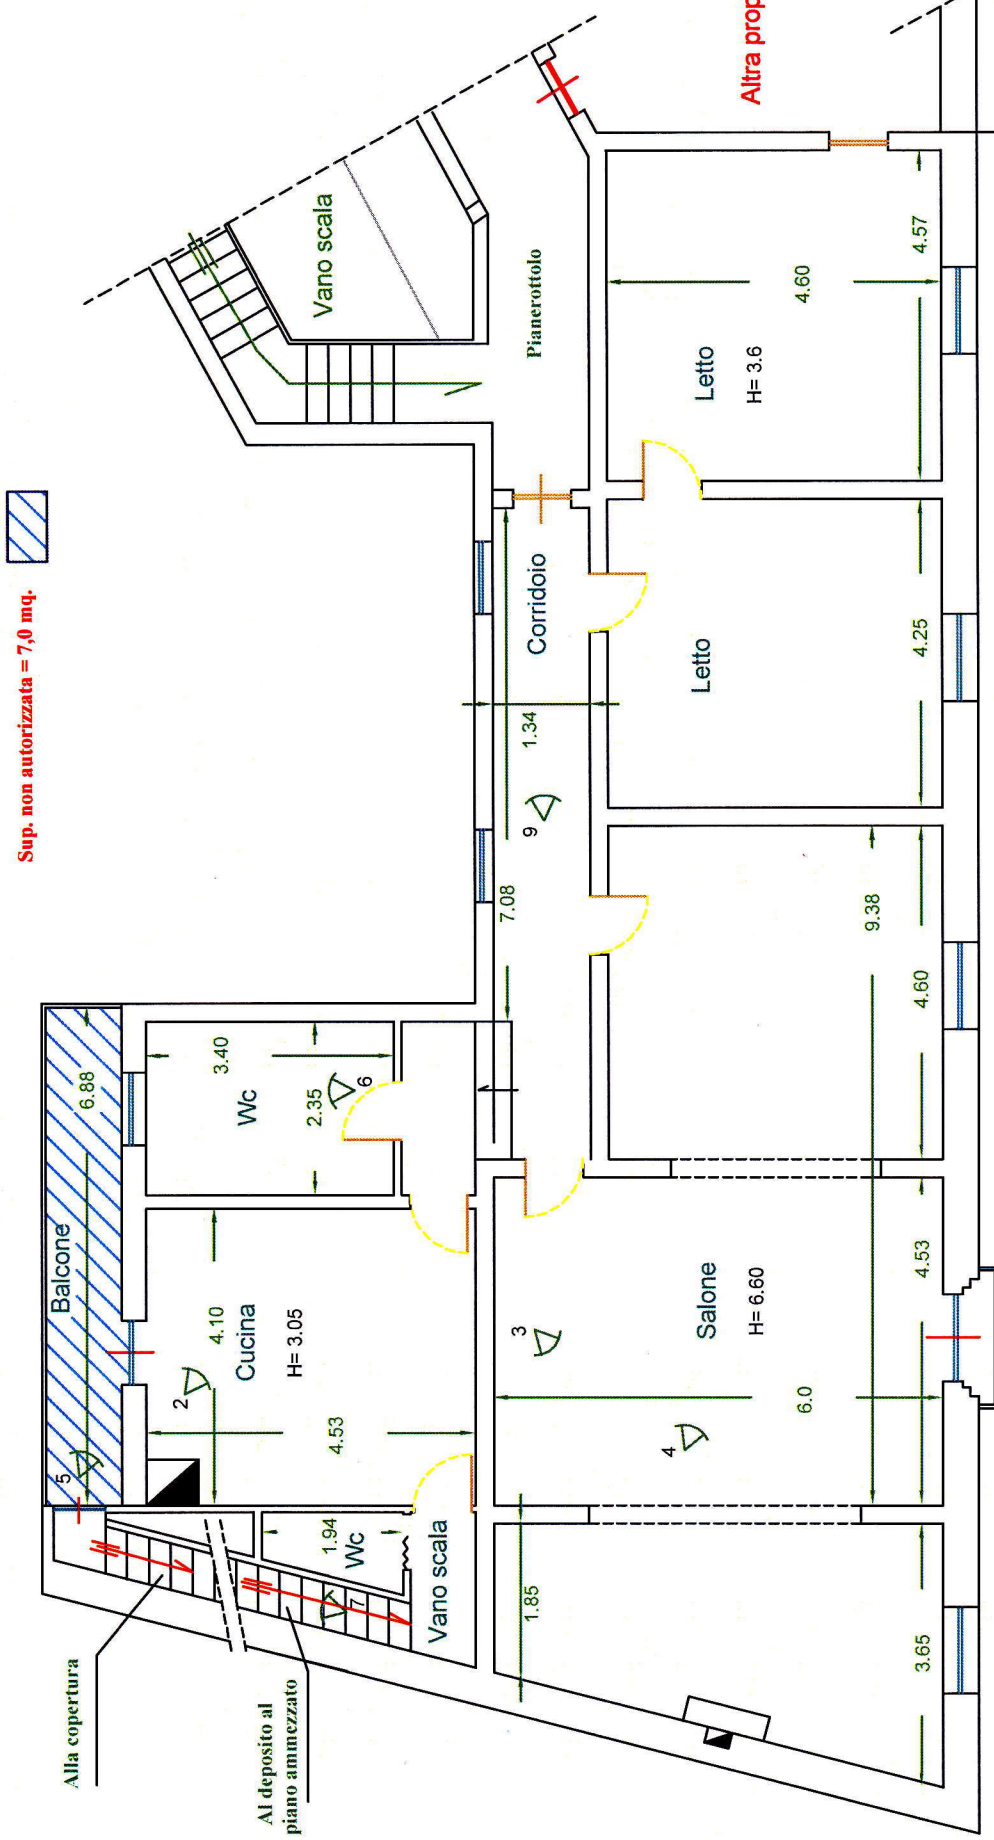

PIANTA DEL PIANO PRIMO
SCALA 1:100

Il tecnico:
Ing. Marcello BUGGEMI
MARCELLO
N. 1406




Altra proprietà

Planimetria: Prop. sig. [REDACTED]
Via Thoon De Revel angolo via Adigrat - Maglie

Lecce, 11/10/2018

All. 8/a

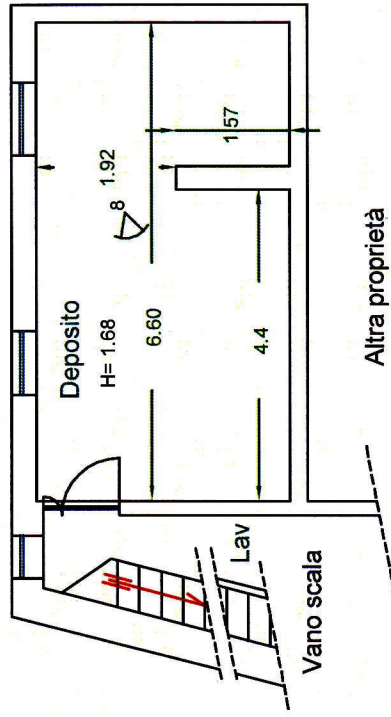


Scatto fotografico = ..n° X.. 

SUP. COPERTA TOT. P. AMM.. = 25 mq.

PIANTA DEL PIANO AMMEZZATO

SCALA 1:100

Il tecnico:
Ing. Marcello BUGGEMI

ORDINE INGEGNERI DELLA PROVINCIA DI LECCE
BUGGEMI
MARCELLO
N. 1406