

**Agenzia del Territorio
CATASTO FABBRICATI
Ufficio Provinciale di
Lecce**

Dichiarazione protocollo n. 000052357 del 18/02/2003

Planimetria di u.i.u. in Comune di Tricase

Via Giordano Bruno

civ. SNC

Identificativi Catastali:

Sezione:

Foglio: 29

Particella: 1427

Subalterno: 4

Compilata da:

Scolozzi Vincenzo


Iscritto all'albo:
Geometri

Prov. Lecce

N. 2642

Scheda n. 1

Scala 1:200

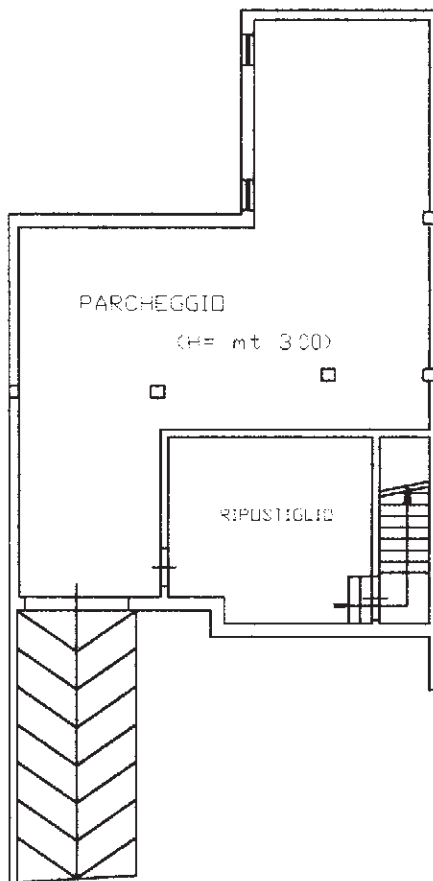

via GIORDANO BRUNO

PIANO SEMINTERRATO



Ultima planimetria in atti

