


E=3300


1 Particella: 71





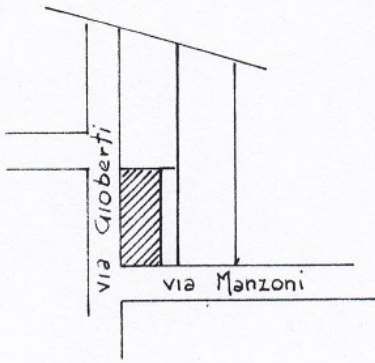


planimetria 1:2000

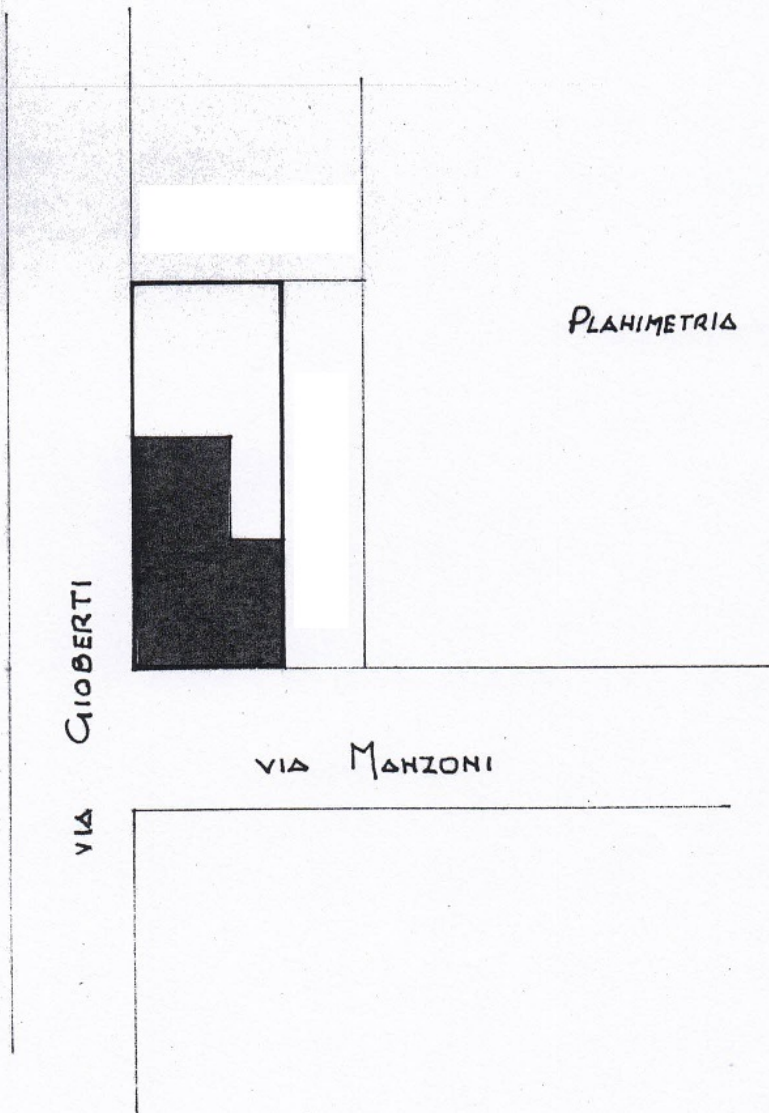

PLANIMETRIA 1:500






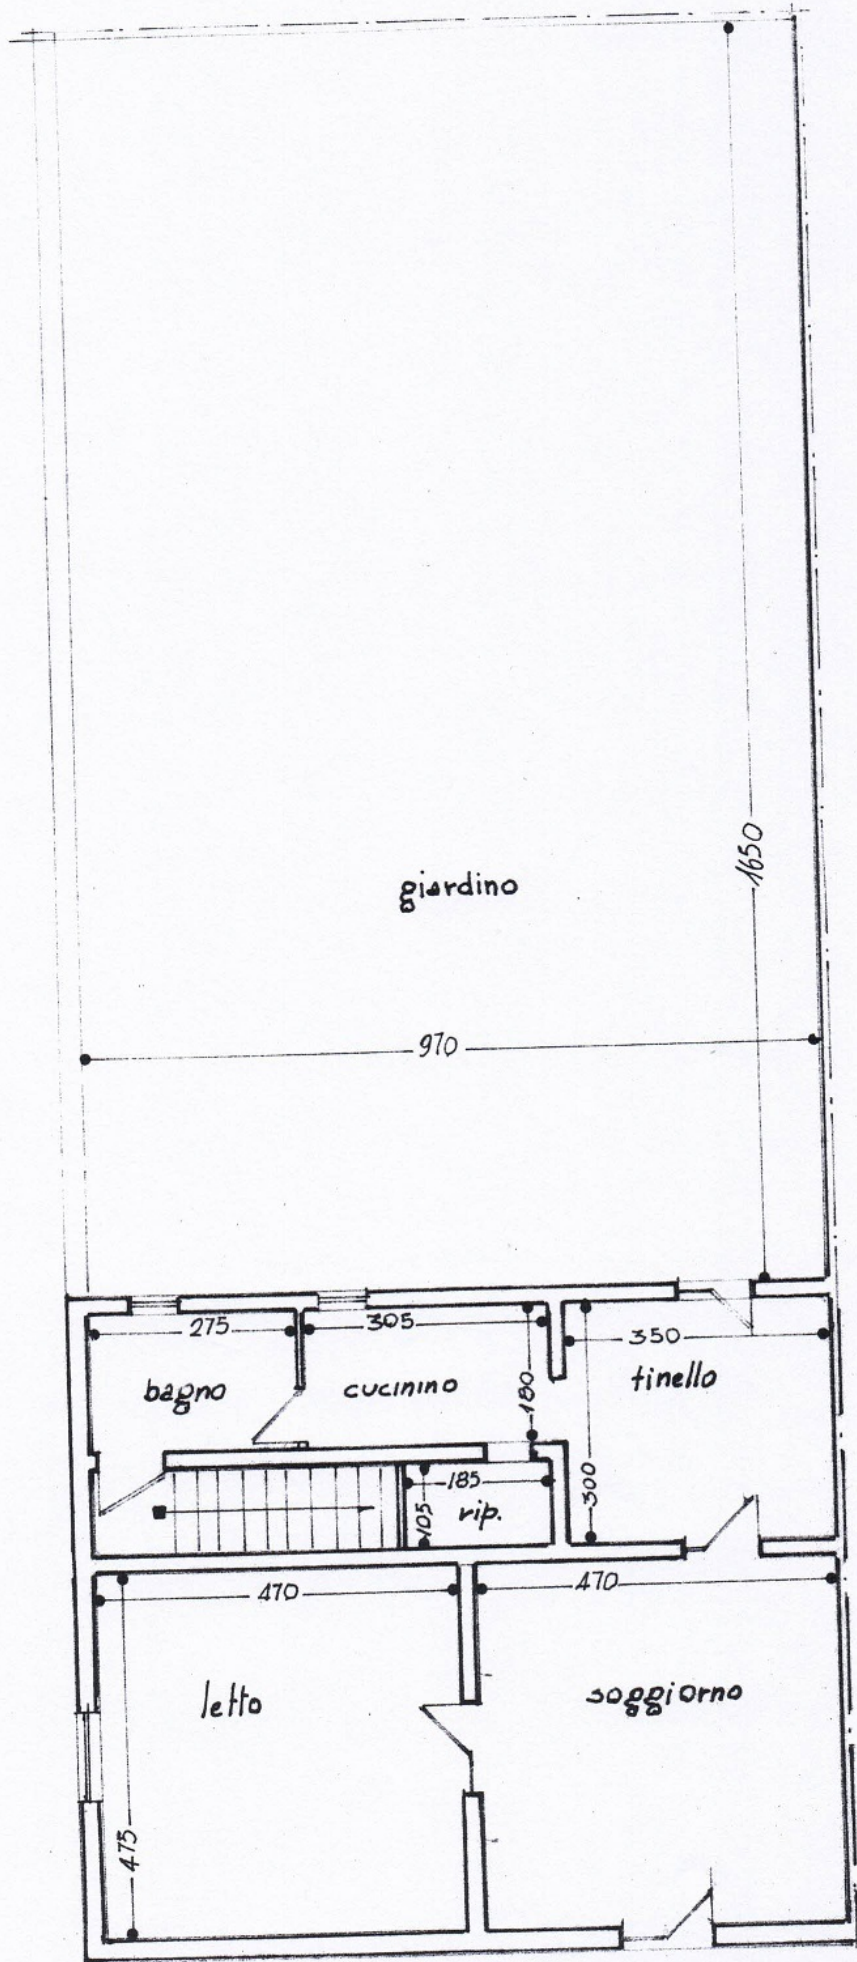


PIANTA ESISTENTE





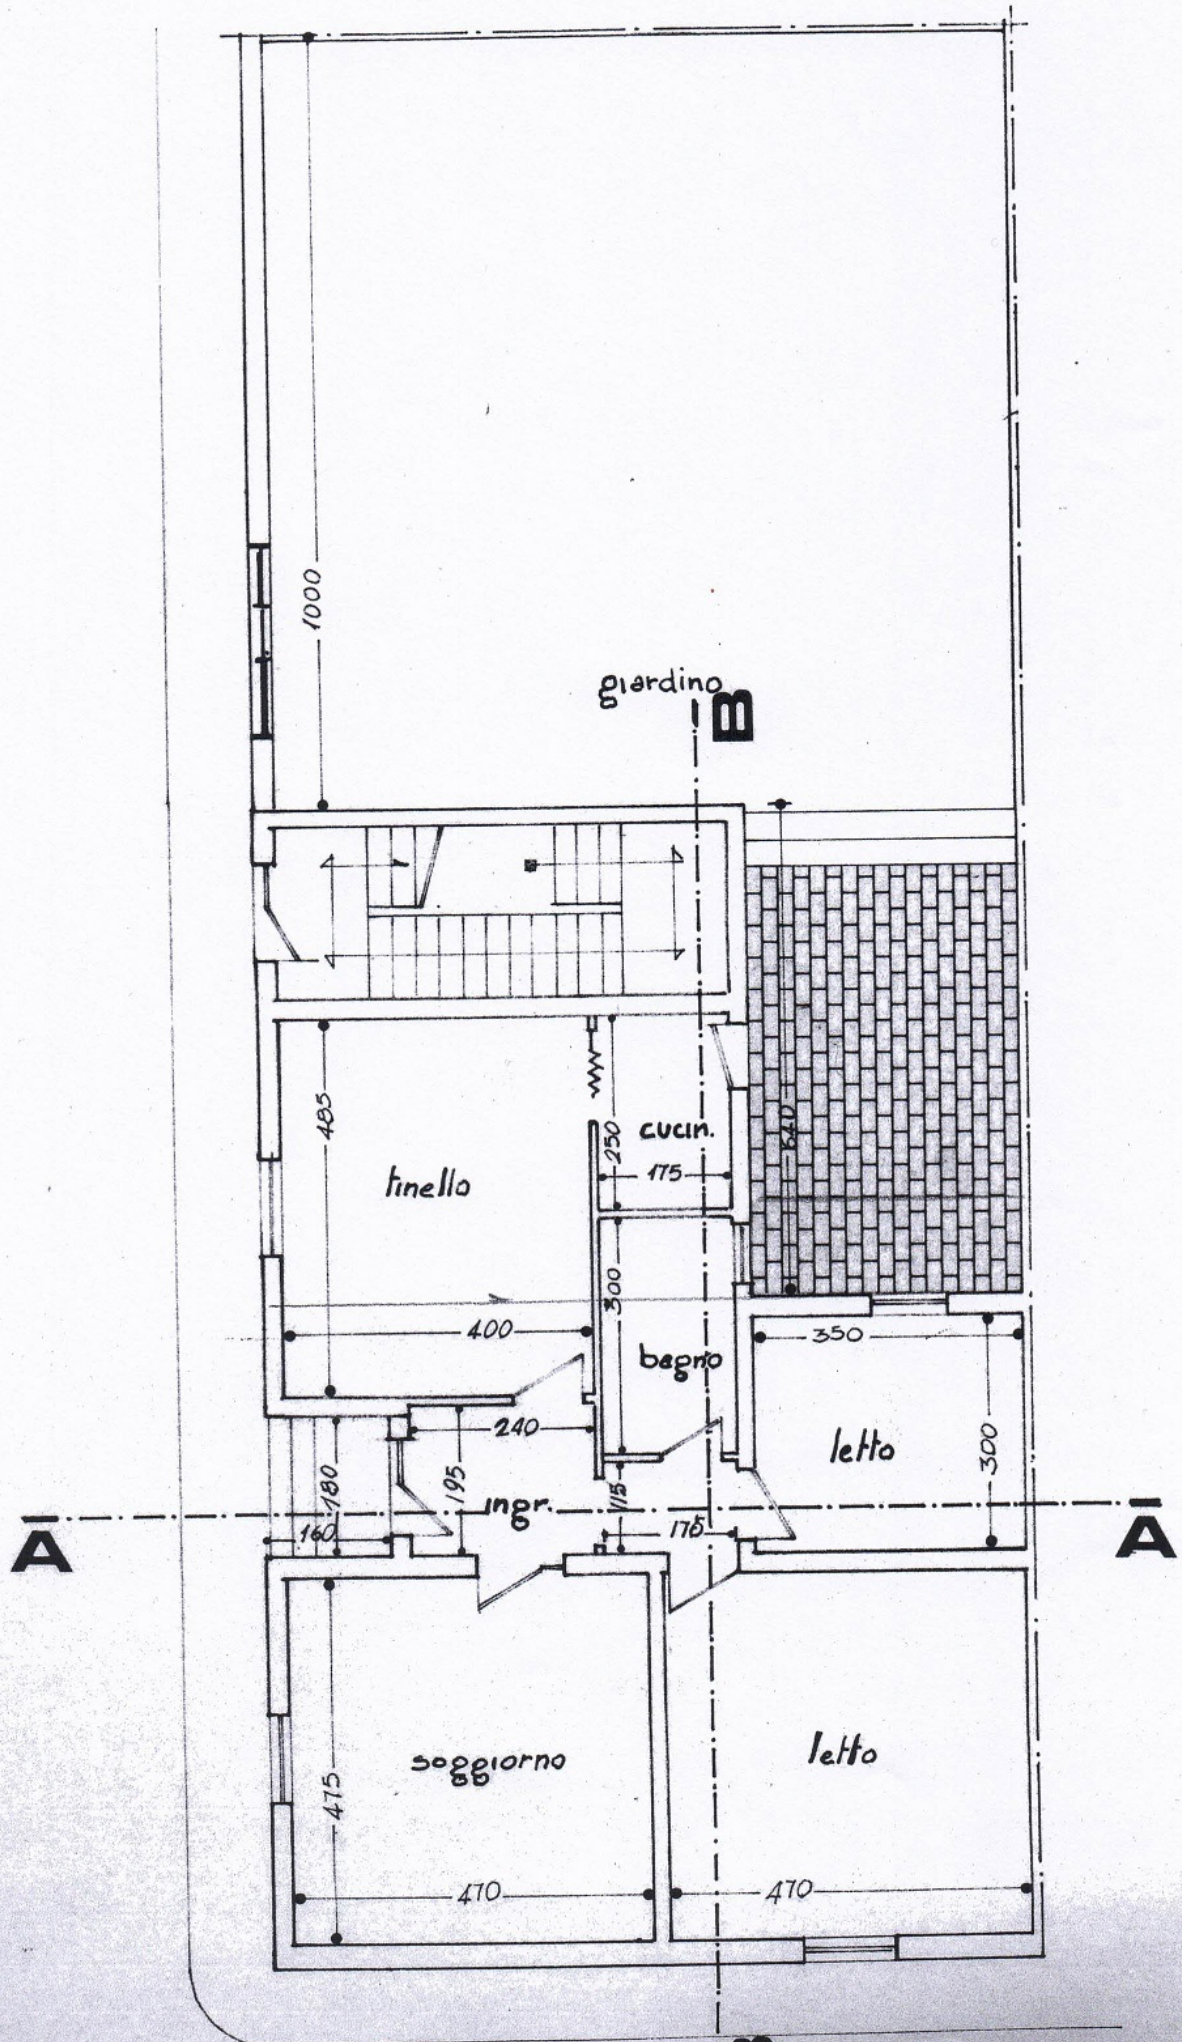



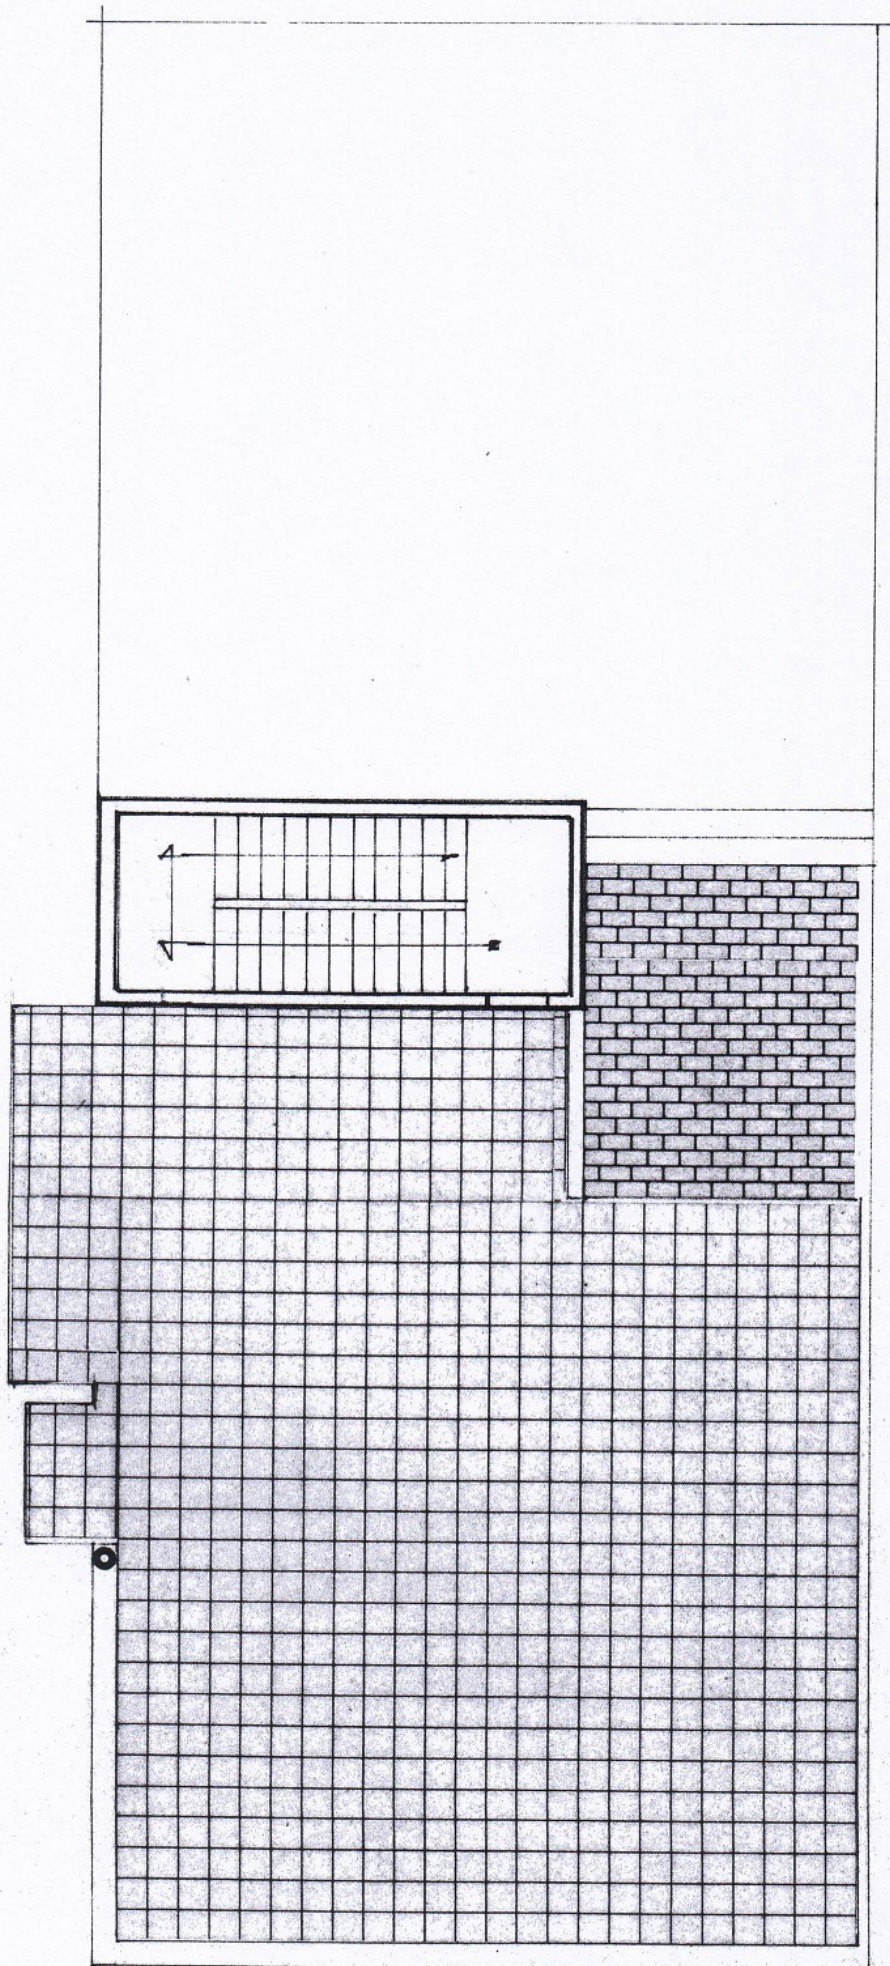

COPERTURA

