
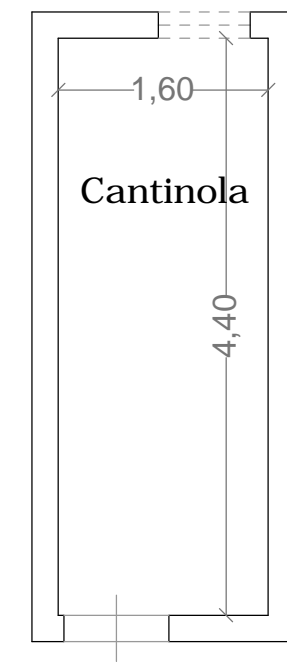


ALLEGATO 6

Piante stato di fatto

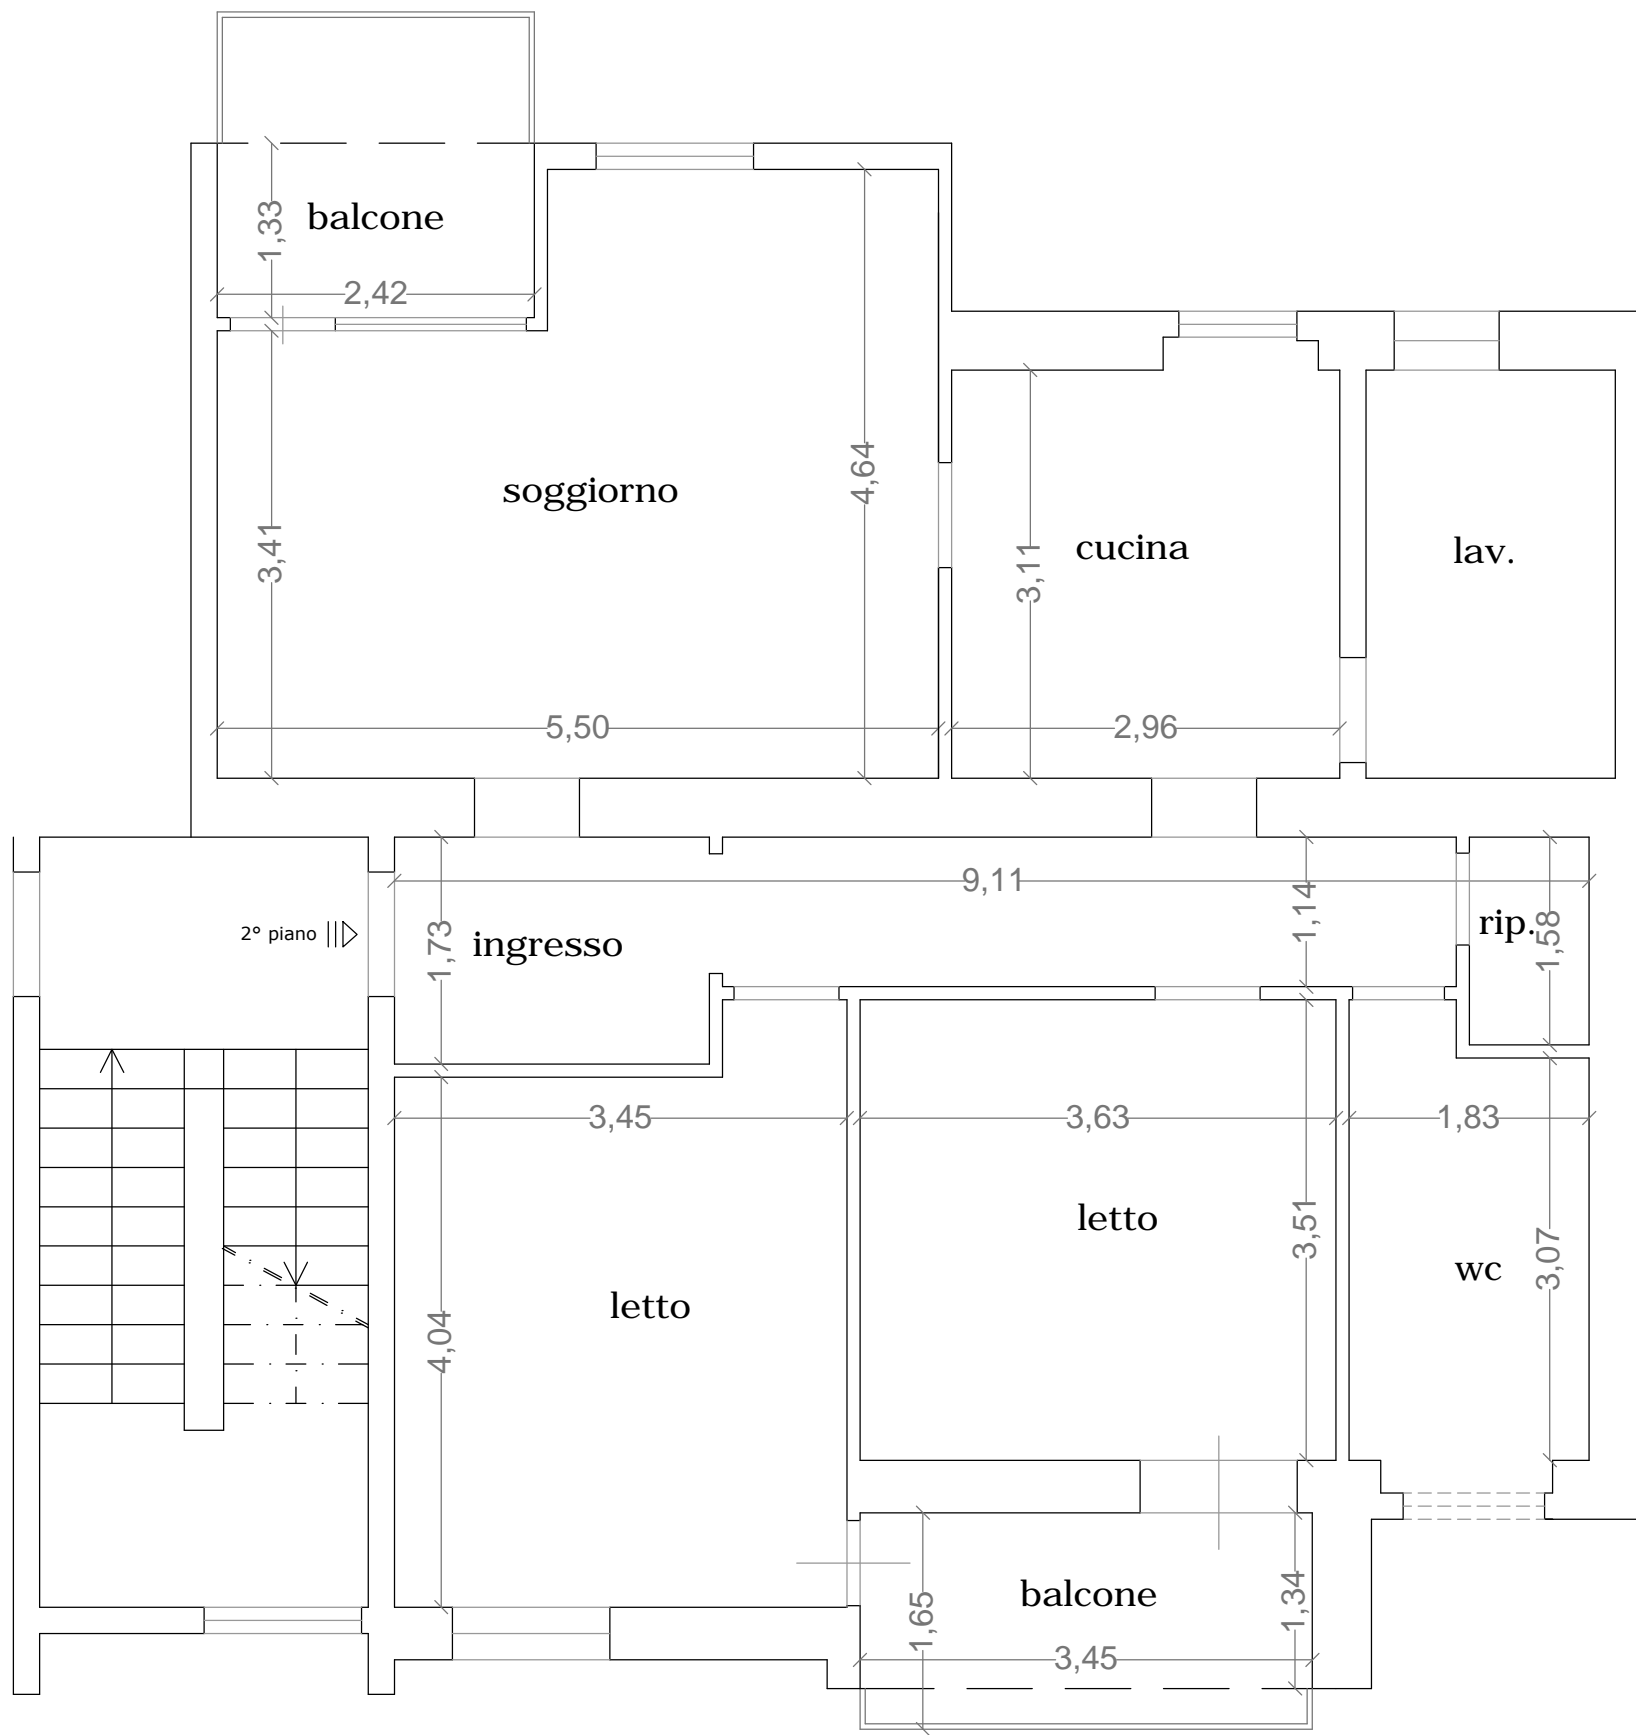

VIALE DELLA LIBERTA'