


Min. A. C. (Cassa Comune Edilizia Urbana)  
Lic. 100

MINISTERO DELLE FINANZE  
DIREZIONE GENERALE DEL CATASTO E DEI SERVIZI TECNICI CATASTALI  
**NUOVO CATASTO EDILIZIO URBANO**

Prodotto in esecuzione del D.M. 17/05/1983  
Pianimetria dell'immobile situata nel Comune di UGENTO  
Via Località LIDO MARINI

Allegata alla dichiarazione presentata all'Ufficio Tecnico Esenziale di LECCE

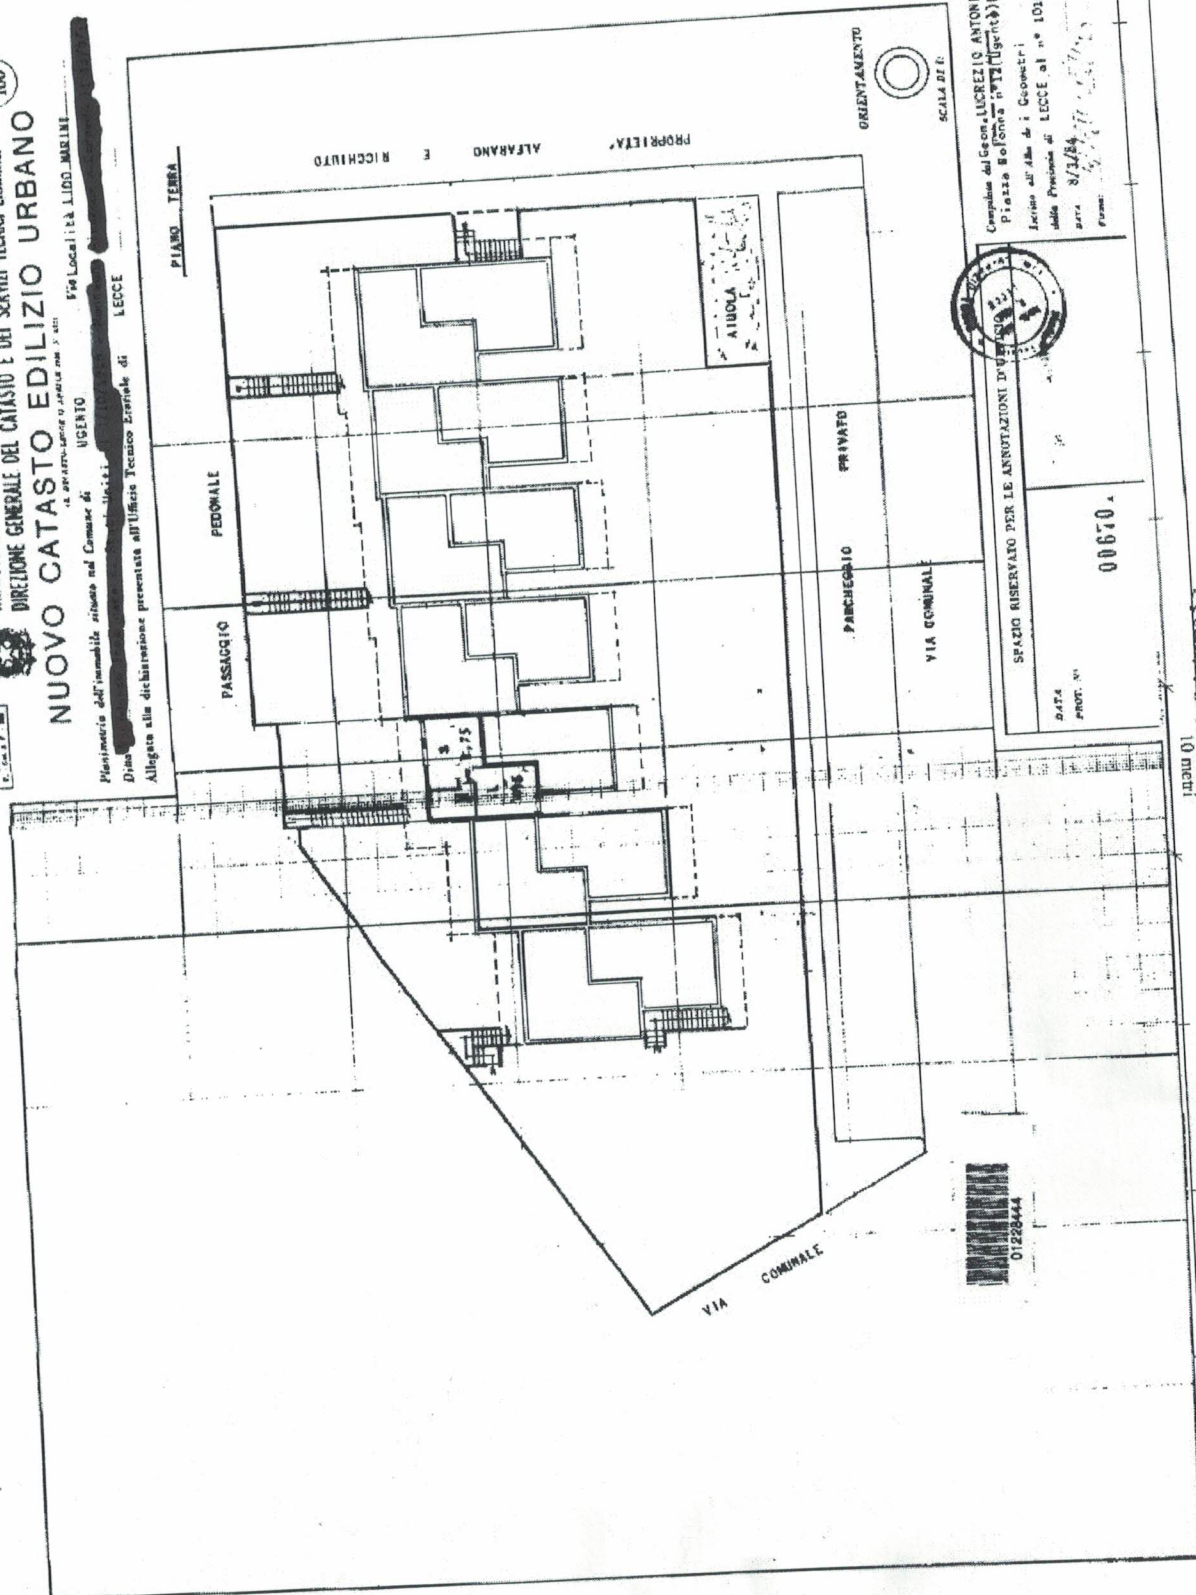

Complesso di Geom. LUIGI ANTONIO  
Piazza Bologna 107 (Ugento)  
Incarico di Geometri  
della Provincia di LECCE al n° 1016  
Data: 8/3/84  
Firma:

SPAZIO RISERVATO PER LE ANNOTAZIONI  
DATA PROT. N°  
00670



Ultima planimetria in atti

Data presentazione: 13/03/1984 - Data: 29/01/2024 - n. T200566 - Richiedente: CHRLGU64A01D862P  
Totale schede: 1 - Formato di acquisizione: fuori standard (374X512) - Formato stampa richiesto: A4(210x297)