


TRIBUNALE DI LECCE
ESECUZIONE FORZATA nr. 250/17
[REDACTED] PA
[REDACTED]
LOTTO 2 - ELABORATO GRAFICO - Planimetria scala 1:100
IMMOBILE SITO IN PARABITA VIA ZARA N° 17 P. 3°

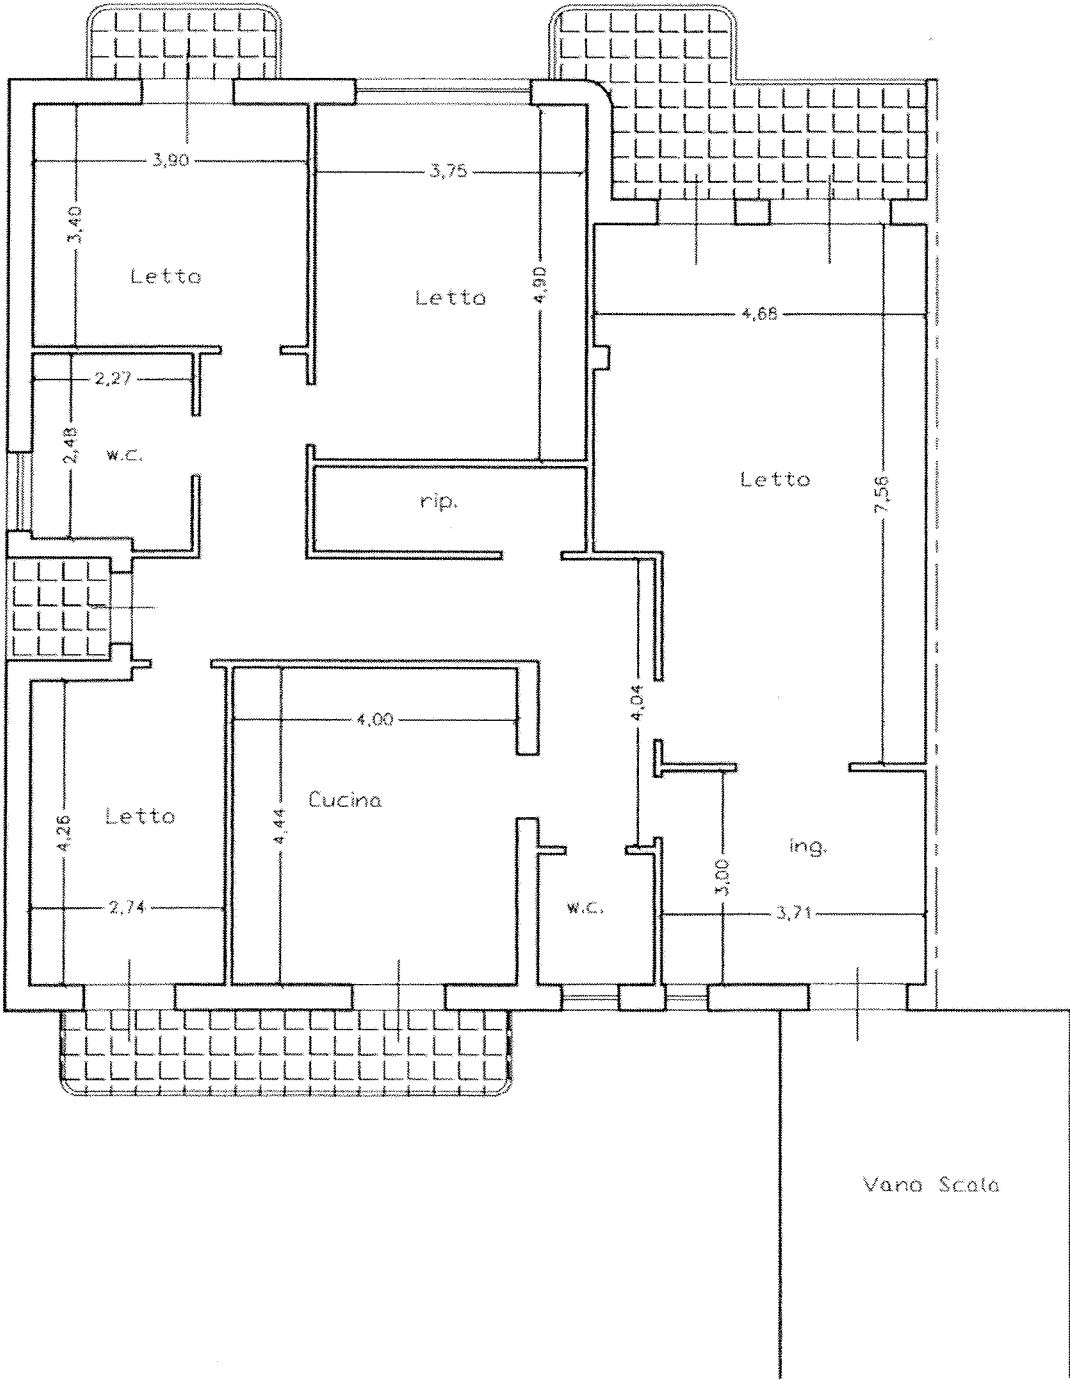

PIANO TERZO