


PART.LLA 469


SCALA 1:200

PIANO PRIMO

H= mt. 290

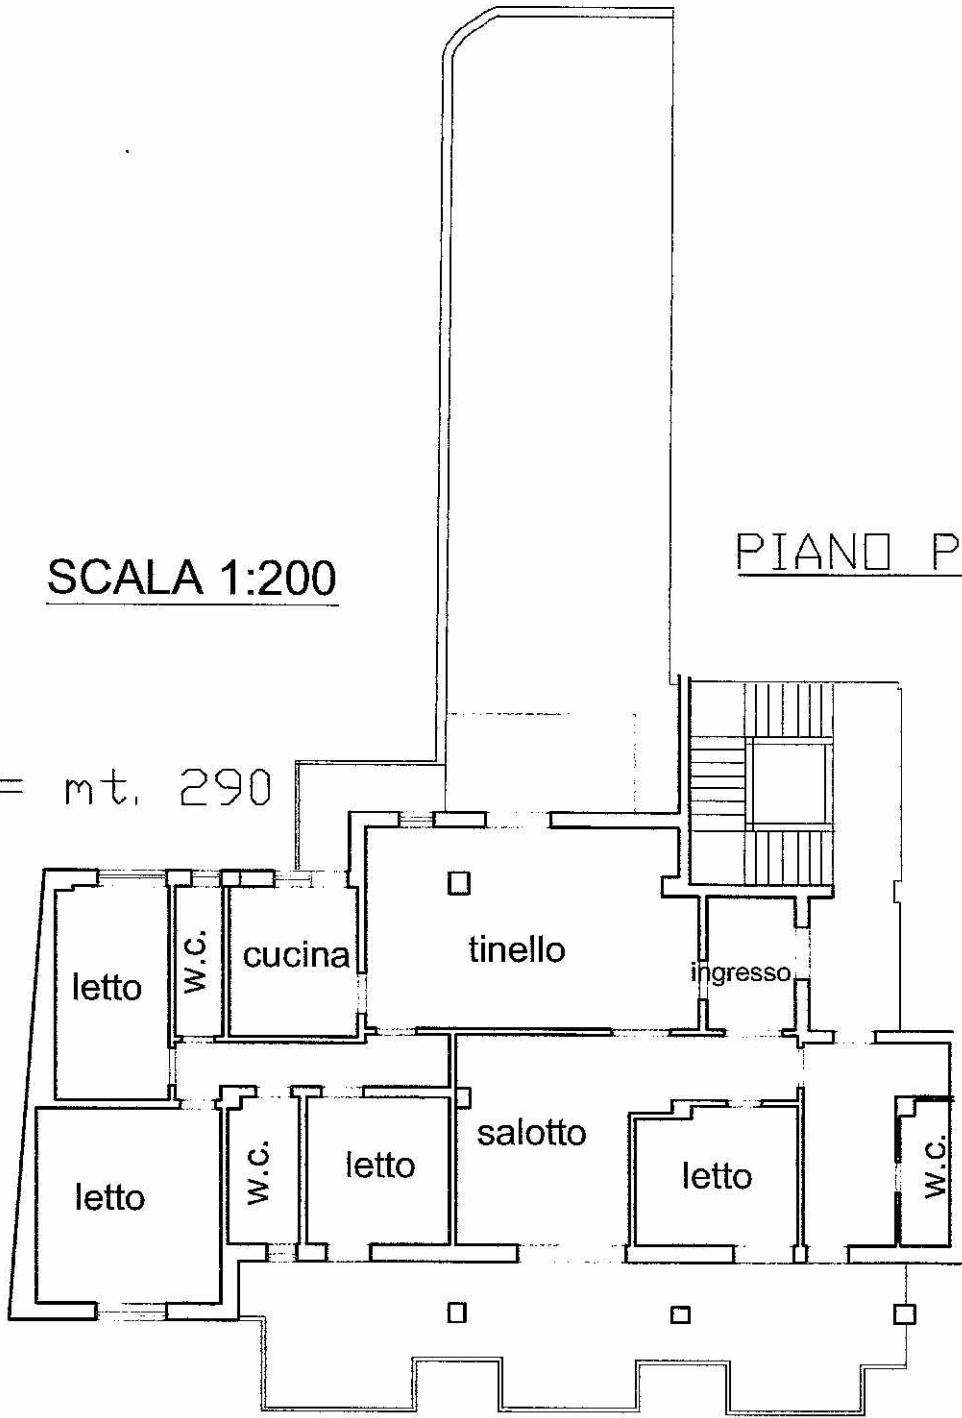

PART.LLA 467 SUB. 5

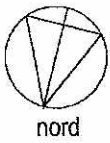

VIA CUPA N. 9

