



RILIEVO DELLO STATO DEI LUOGHI

ABITAZIONE A PIANO TERRA
 CON ANNESSA CANTINA E SCOPERTO DI PERTINENZA
 IN VEGGIE ALLA VIA PIAVE, CIV. 29
 NCEU - FGL. 28, PART. ILLA 189 SUB 1

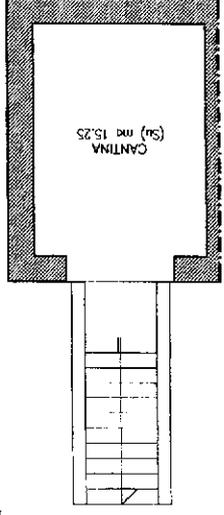

PROPR. [REDACTED]

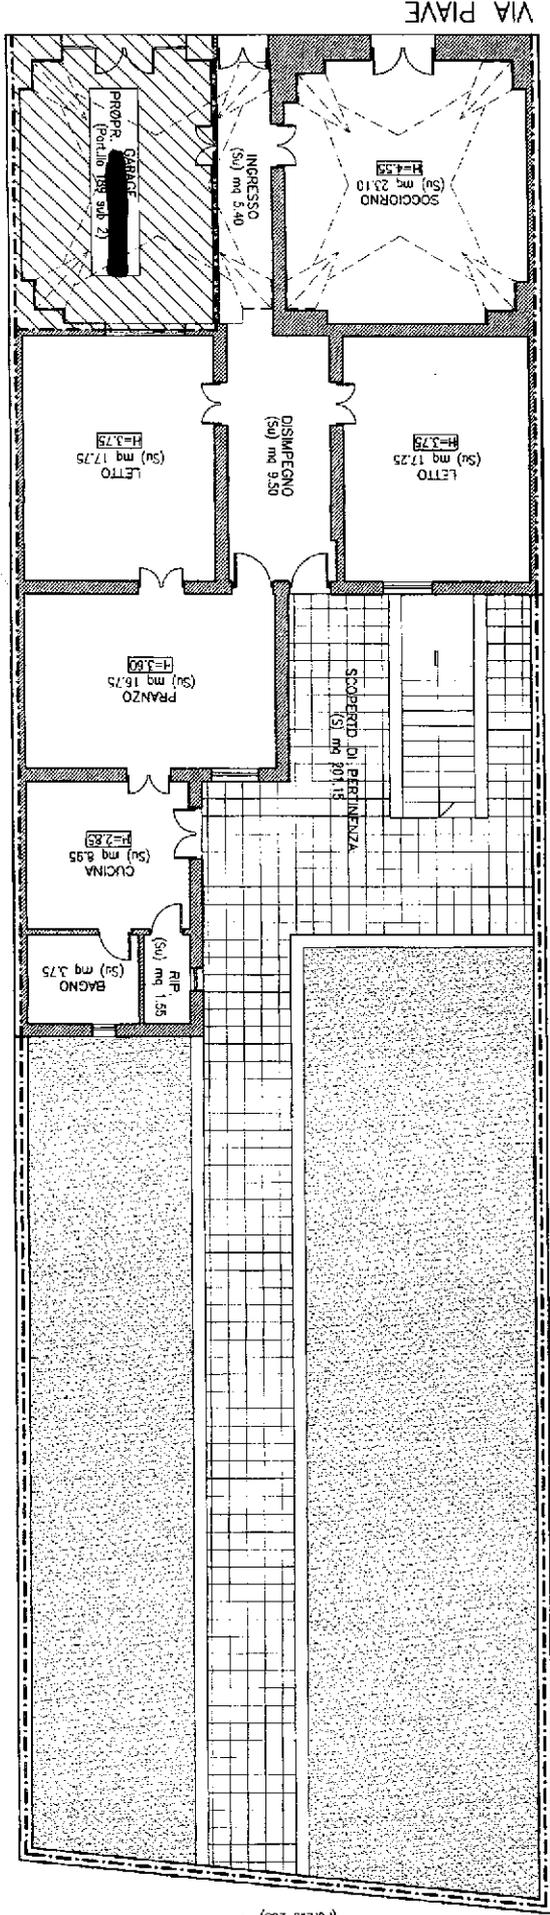

PROPR. [REDACTED]

(Part. ILLA 189)

CALCOLO DELLE SUPERFICI

- Abitazione, superficie coperta (Sc)	mq 124,45
- Cantina, superficie coperta (Sc)	mq 22,75
- Scoperto di pertinenza, superficie (S)	mq 201,15
- Lotti solari, superficie (S)	mq 99,00