


N=-16500

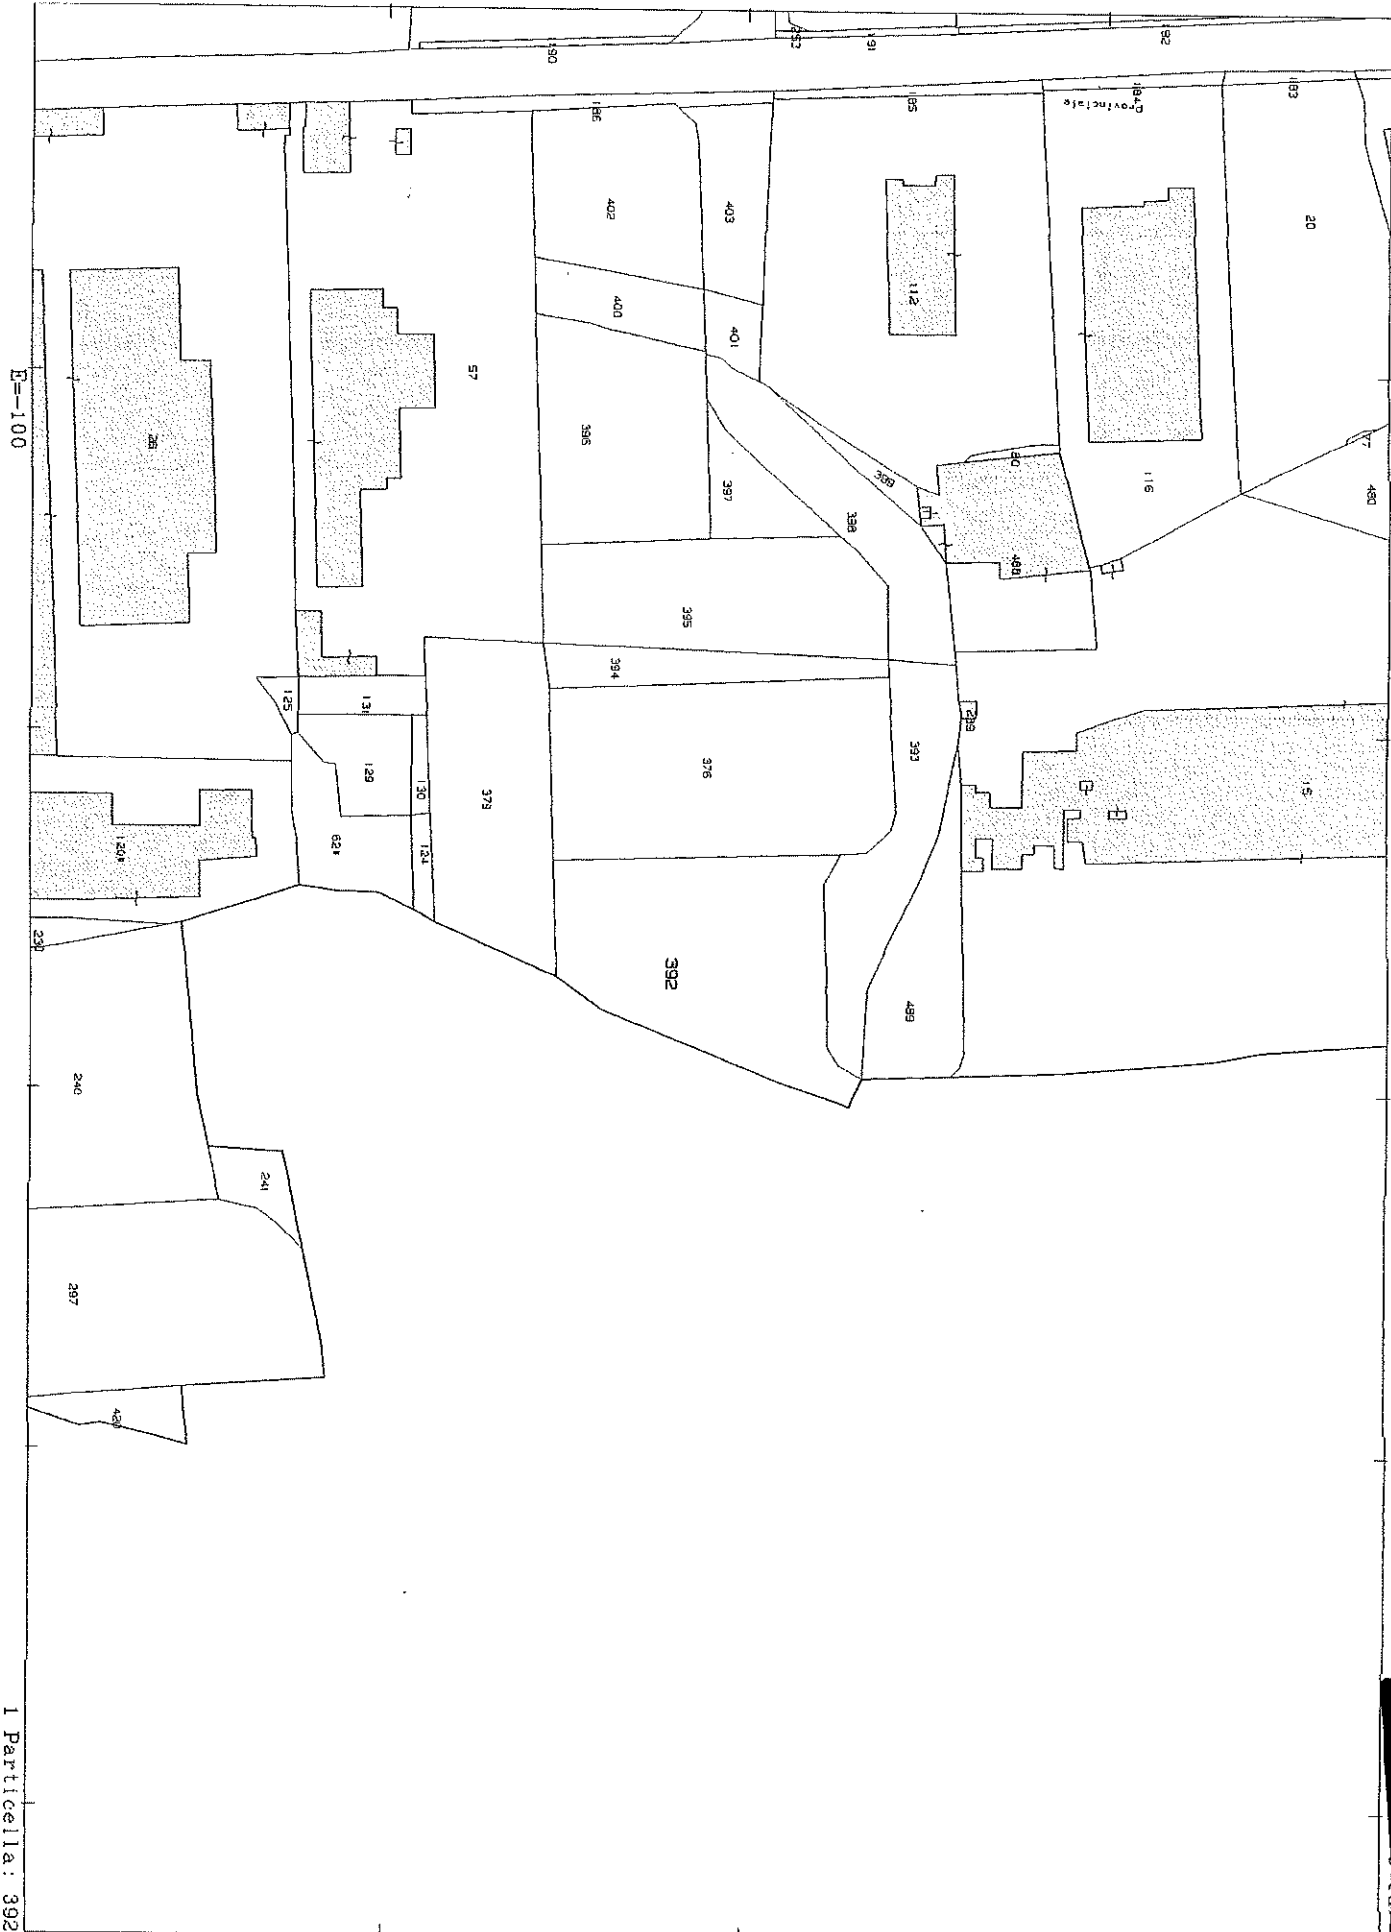

1:100

I Particella: 392

Comune: SOLETO
Foglio: 11

Scala originale: 1:2000
Dimensione cornice: 534.000 x 378.000 metri

30-Ago-2021 17:30:10
Prot. n. [REDACTED]