

Agenzia del Territorio  
**CATASTO FABBRICATI**  
 Ufficio Provinciale di  
 Lecce

Dichiarazione protocollo n. **LE0090637** del **19/04/2006**  
 Planimetria di u.i.u. in Comune di Veglie

Via Luce

div. 19

Identificativi Catastali:

Sezione:  
 Foglio: 29  
 Particella: 1487  
 Subalterno: 3

Compilata da:

Iscritto all'albo:  
 Geometri

Prov. Lecce


N. 2109

Scheda n. 1 Scala 1:200




PIANO CANTINA

PIANO TERRA

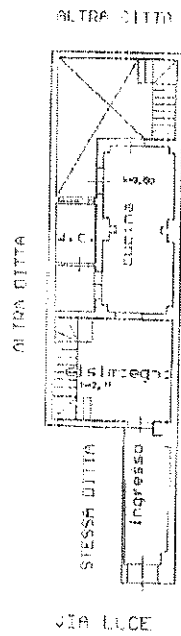


STESSA DITTA

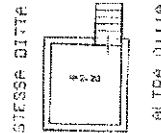

STESSA DITTA

PIANO ANMEZZATO

STESSA DITTA

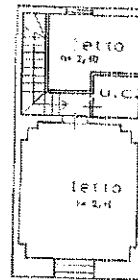

VIA LUCE

**ELABORATO PLANIMETRICO**  
 Compilato da:  
~~Sarob...~~  
 Iscritto all'albo:  
 Geometri  
 Prov. Lecce N. 2159

**Agenzia del Territorio  
 CATASTO FABBRICATI  
 Ufficio Provinciale di  
 Lecce**



Comune di Veglie  
 Sezione: foglio: 29 Particella 1467  
 Protocollo n. LE0090537 del 10/04/2006  
 Tipo Mappale n. 78610 del 03/04/2006  
 Dimostrazione grafica dei subalterni  
 Scala 1 : 500

PIANO CANTINA


PIANO TERRA

ALTRA DITTA

ALTRA DITTA

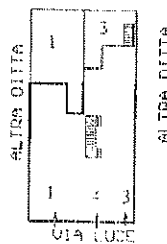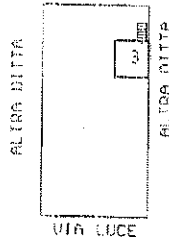

PIANO ANMEZZATO  
 ALTRA DITTA

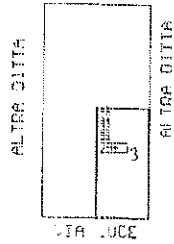

Formato Da: ANTONIO DE VITO Espresso Da: ARJBAPEC EU QUAL FIED CERTIFICATEES CA G\* Serial: 3967479beeb3730c

