


**Agenzia del Territorio
CATASTO FABBRICATI
Ufficio Provinciale di
Lecce**

Dichiarazione protocollo n. LE0054767 del 01/03/2013	
Planimetria di u.i.u. in Comune di Monteroni Di Lecce	
Via Venezia	civ. 2
Identificativi Catastali:	Compilata da: Lezzi Alessandro
Sezione:	Isritto all'albo: Geometri
Foglio: 10	Prov. Lecce
Particella: 245	N. 2950
Subalterno: 11	

Scheda n. 1 Scala 1:200

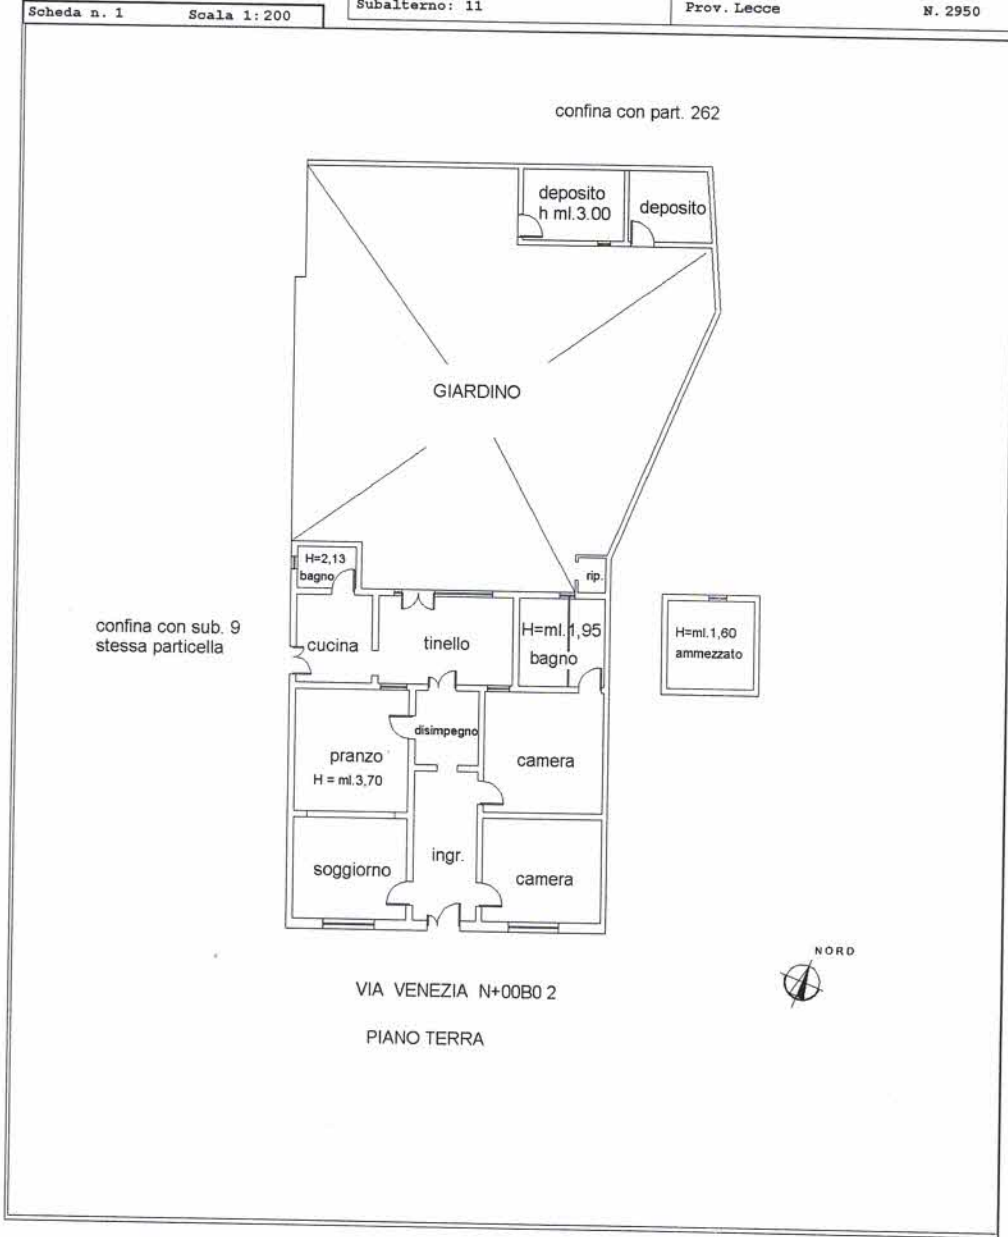

VIA VENEZIA N+00B0 2
PIANO TERRA



ipatu 01

Catasto dei Fabbricati - Situazione al 20/10/2023 - Comune di MONTERONI DI LECCE (604) - < Foglio 10 - Particella 245 - Subalterno 11 >
VIA VENEZIA N+00B0 2 - PIANO TERRA - Emesso Da: INFOCAMERE QUALIFIED ELECTRONIC SIGNATURE CA Serial#: 237677

