


Dichiarazione protocollo n. _____ del _____	
Comune di Melissano	
Via Milite Ignoto _____ civ. 45	
Identificativi Catastali:	Compilata da: Danese Giuseppe Antonio
Sezione:	Iscritto all'albo: Geometri
Foglio: 10	
Particella: 204	
Subalterno: 5	Prov. Lecce N. 2513

Planimetria
Scheda n. 1 Scala 1:200

PIANO TERRA

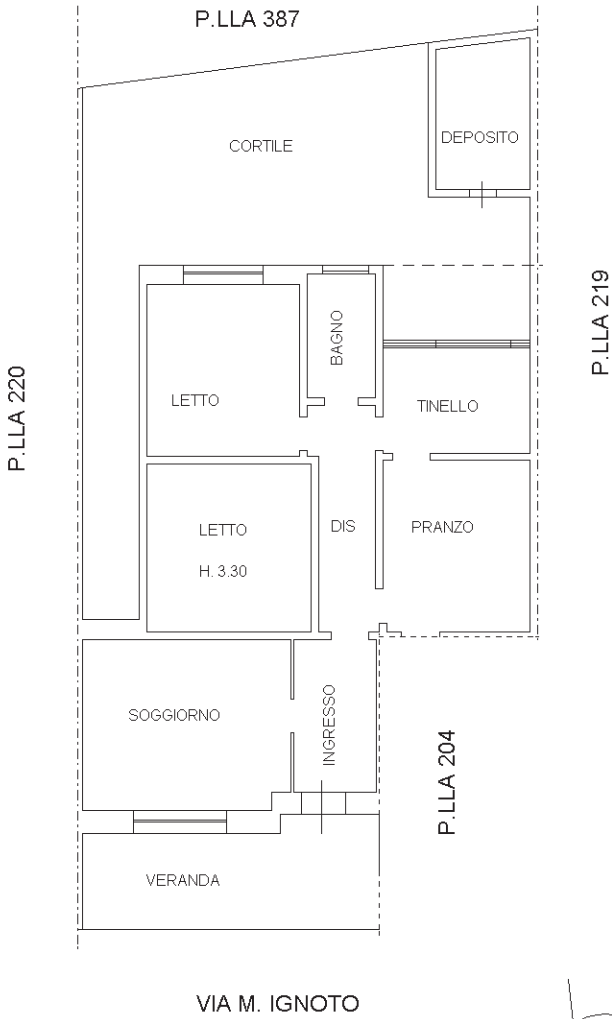


N. *Cosma Pochi Stefano*



Dichiarazione protocollo n. _____ del _____	
Comune di Melissano	
Via Milite Ignoto _____ civ. SN _____	
Identificativi Catastali:	Compilata da: Danese Giuseppe Antonio
Sezione:	Iscritto all'albo: Geometri
Foglio: 10	
Particella: 204	
Subalterno: 6	Prov. Lecce N. 2513

Planimetria
Scheda n. 1 Scala 1:200

PIANO TERRA

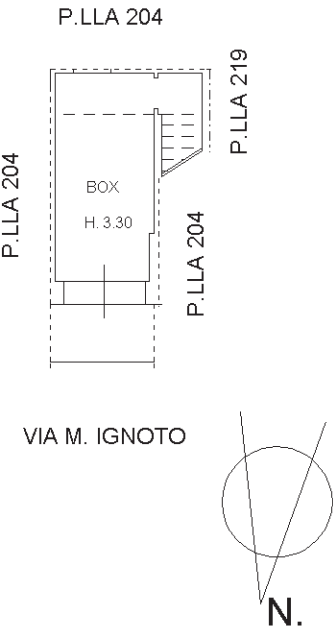

Cosma Poch Stefano

