



18-Nov-2022 9:34:42


Scala originale: 1:500
Dimensione cornice: 133.500 x 94.500 metri

Comune: (BA) BARLETTA
Foglio: 136


1 Particella: 46

LOTTO 1

Piano Interrato

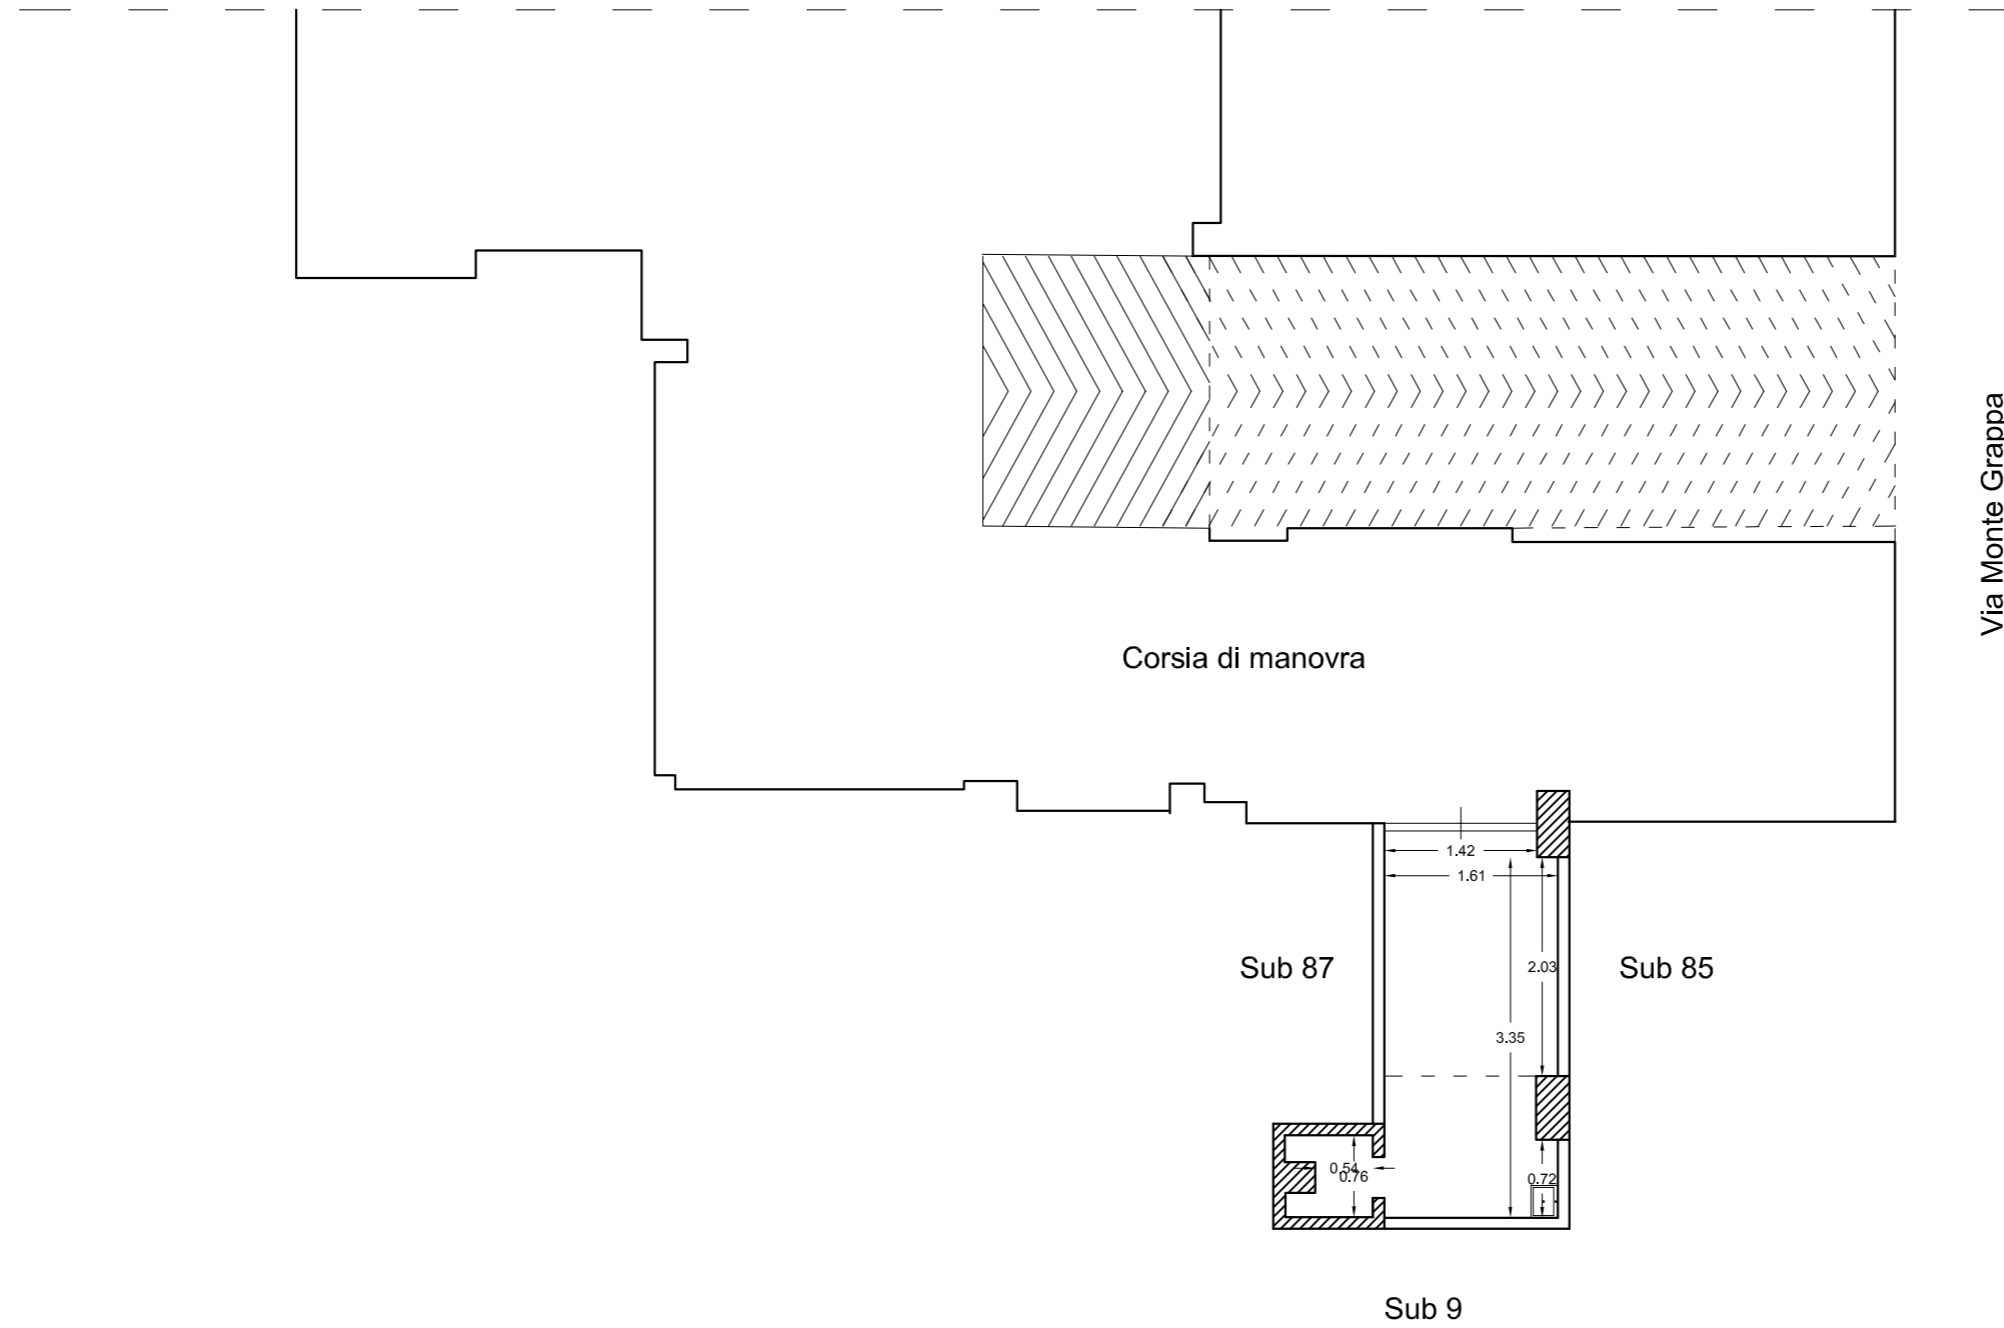

Via Monte Grappa

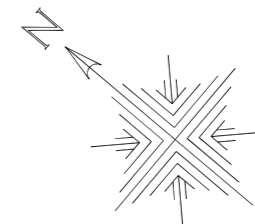

ARCH. ELISA CUCCOVILLO
Studio di progettazione

arch.elisacuccovillo@gmail.com
Via Polonia 3/ Via M. Pagano 182 76125 Trani (BT)
Tel. 0883 760888 Cell. 346 888 6913

OGGETTO: rilievo stato dei luoghi immobili
oggetto di causa nel procedimento di Esec. Imm. n.
83/2022 sito in Barletta (BT) alla via Monte Grappa
n. 6/10

TAVOLA:
U

SCALA DI RAPPRESENTAZIONE:

1:200

DATA

17.04.2023

IL TECNICO