


TRIBUNALE DI TRANI
Procedura espropriativa
immobiliare R.G.Es n.257/2023

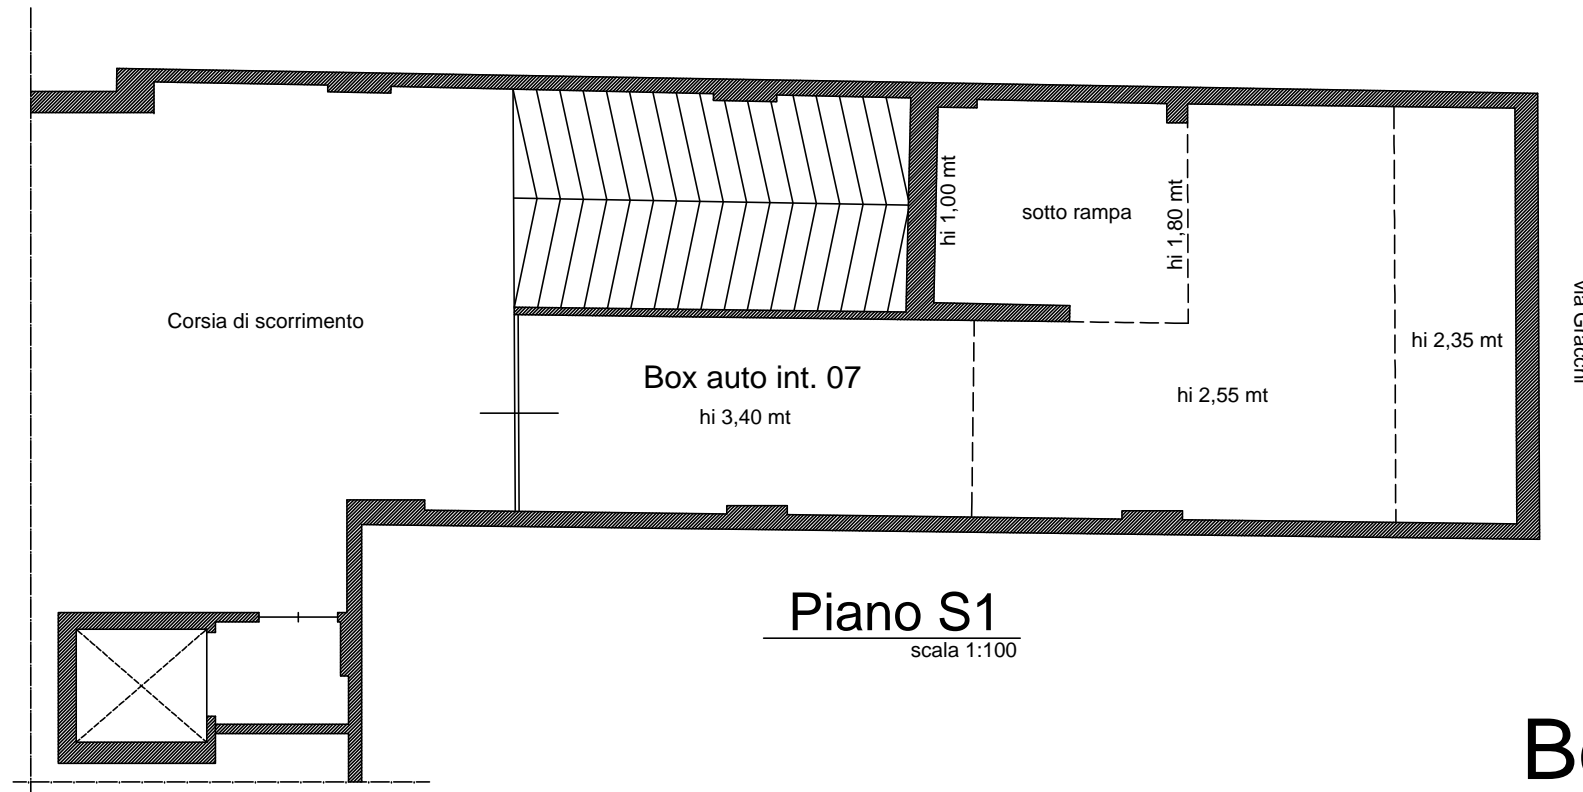

Bene 1B

Unità immobiliare in piano interrato

Via dei Gracchi n. 66/a

Andria (BT)

Fg.197 P.IIa 2034 sub 17 Cat. C/6

Box auto int. 07

Sup. comm. : mq. 63,00

Firmato Da: LANOTTE SALVATORE Emesso Da: CAMERA PENALE ELETTRONICA NATURE CA Serial#: 110199



**Agenzia del Territorio
CATASTO FABBRICATI
Ufficio Provinciale di
Bari**

Dichiarazione protocollo n. BA0298385 del 14/07/2004

Planimetria di u.i.u. in Comune di Andria

Via Gracchi

civ. 66A

Identificativi Catastali:

Sezione:

Foglio: 197

Particella: 2084

Subalterno: 17

Compilata da:
Verde Giuseppe

Iscritto all'albo:
Geometri

Prov. Bari


N. 2079

Scheda n. 1

Scala 1:200

PIANO CANTINA

H = mt.3.47

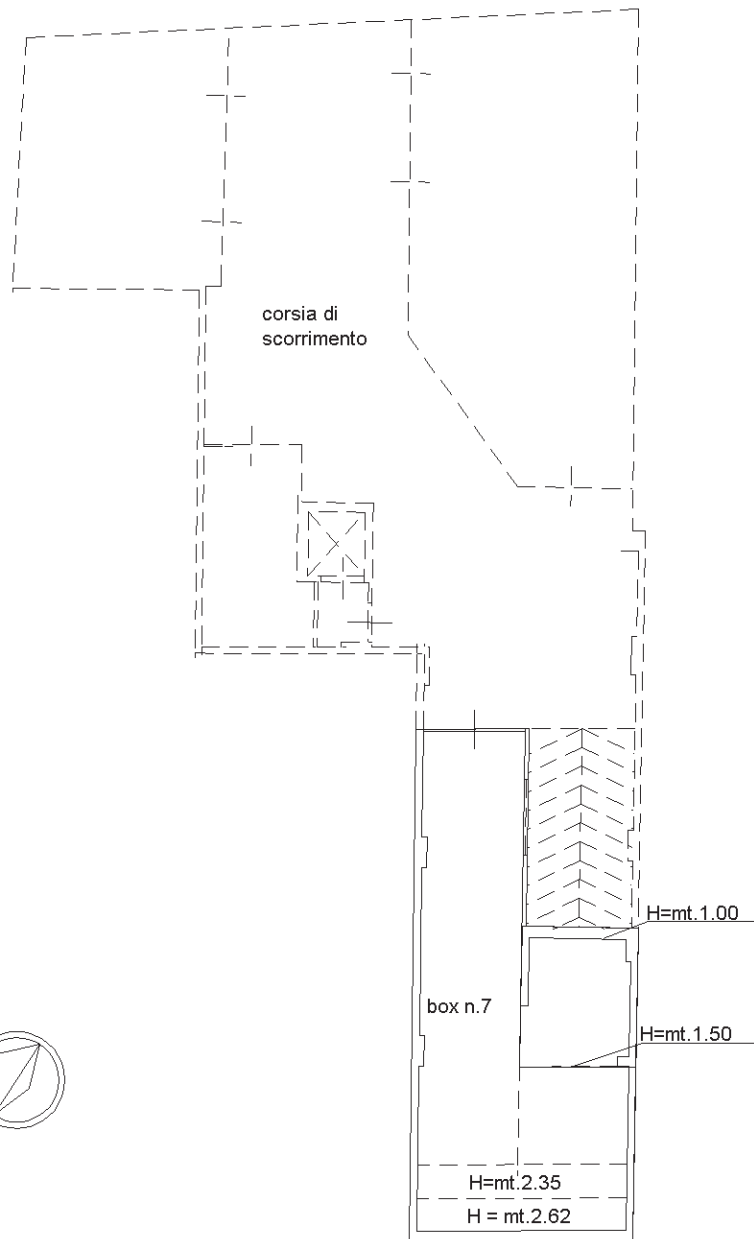

Via Gracchi

Catasto dei Fabbricati - Situazione al 07/02/2024 - Comune di ANDRIA(A.285) - < Foglio 197 - Particella 2084 - Subalterno 17 >
VIA DEI GRACCHI n. 66A Interno 7 Piano SI

Ultima planimetria in atti