

Agenzia delle Entrate
CATASTO FABBRICATI
Ufficio Provinciale di
Bari

Dichiarazione protocollo n. BA0227203 del 04/08/2017

Planimetria di u.i.u. in Comune di Andria

Via Palmiro Togliatti

civ. 58

Identificativi Catastali:

Sezione:

Foglio: 198

Particella: 837

Subalterno: 10

Compilata da:

Abbasiano Vincenzo

Iscritto all'albo:

Geometri


Prov. Barletta Andria Tra N. 275

Scheda n. 1

Scala 1:200

PIANO INTERRATO

H = m.2,85

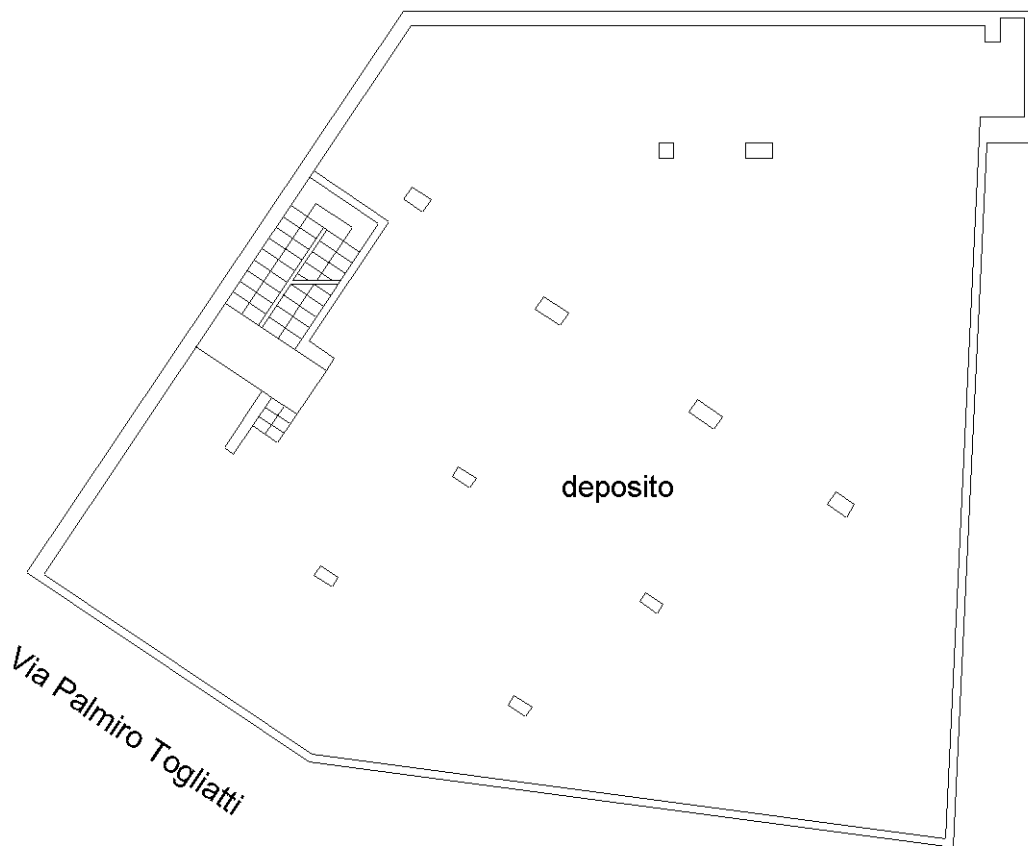

Via Palmiro Togliatti

deposito



Ultima planimetria in atti