

**Agenzia del Territorio
CATASTO FABBRICATI
Ufficio Provinciale di
Bari**

Dichiarazione protocollo n. BA0244327 del 18/05/2011

Planimetria di u.i.u. in Comune di Terlizzi

Via John Fitzgerald Kennedy

civ. 24

Identificativi Catastali:

Sezione:

Foglio: 22

Particella: 3048

Subalterno: 6

Compilata da:
De Sario Gioacchino


Iscritto all'albo:
Geometri

Prov. Bari

N. 2976

Scheda n. 1

Scala 1:200

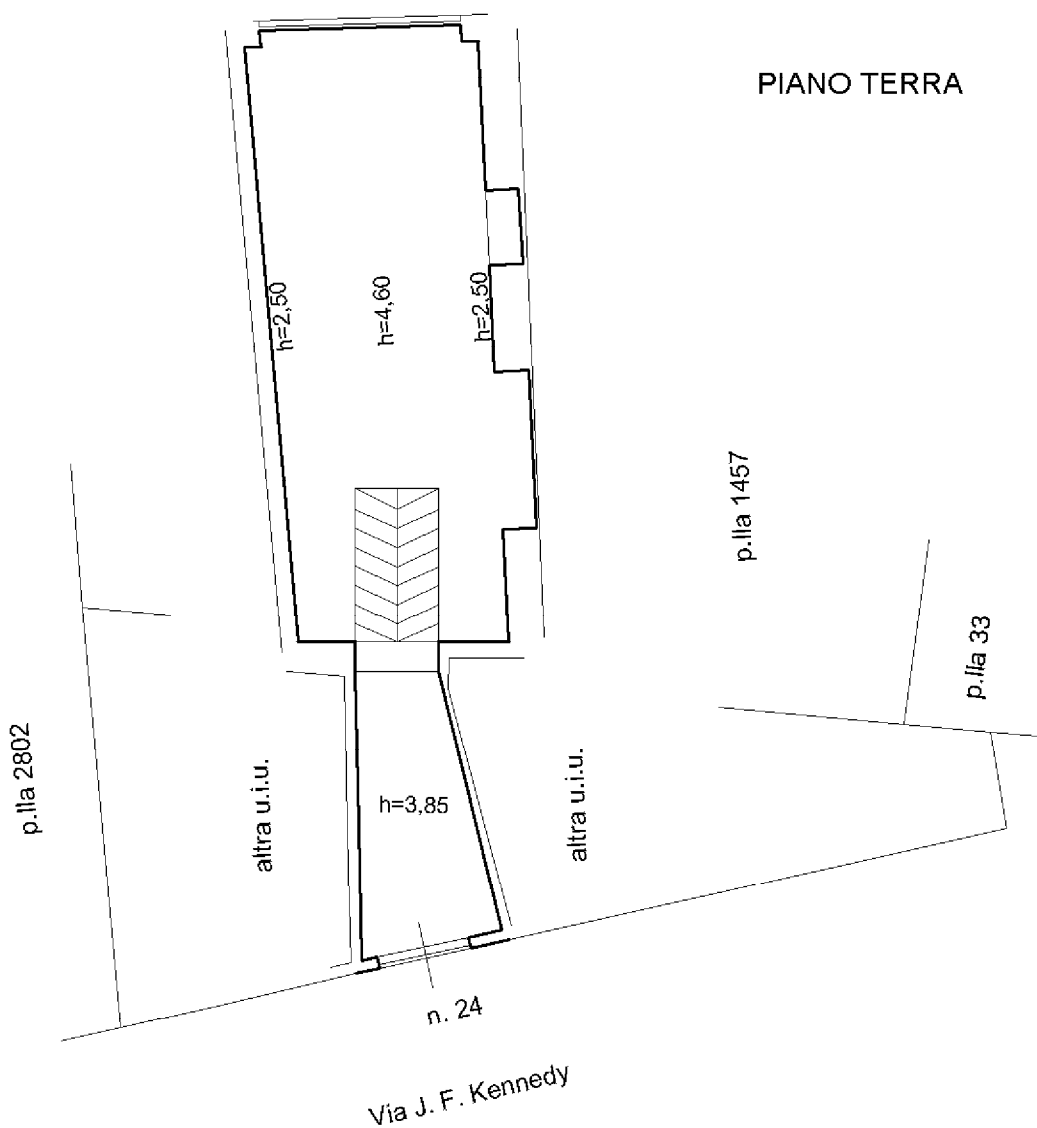


Catasto dei Fabbricati - Situazione al 20/11/2023 - Comune di TERLIZZI(109) - c. Foglio 22 Particella 1457 Subalterno 30 >

VIA JOHN FITZGERALD KENNEDY n. 24 Piano T



Altra proprietà

Volta a botte
con arco a
sesto acuto

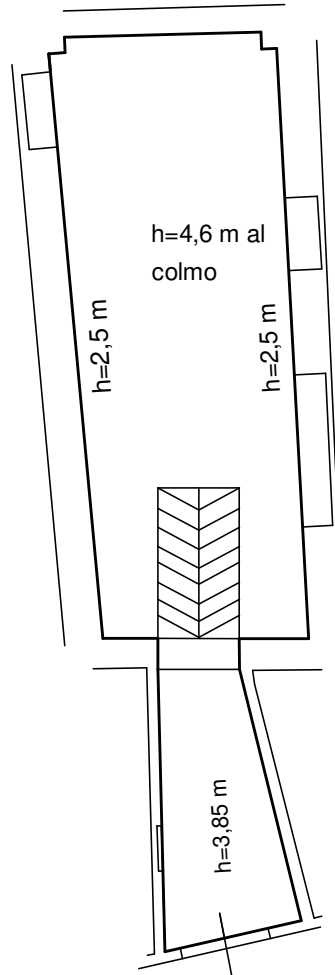

Altra proprietà

Via Kennedy Civico 24

Piano terra



Tribunale di Trani - Proced. Esec. n. 97/23 R.G.E.I.

Planimetria Terlizzi fg. 22 p.lla 1457 sub. 30

Scala 1:200 05/03/2024 Ing. Giuseppe Di Maggio

E=4600



1 Particella: 1457