

**Agenzia delle Entrate  
CATASTO FABBRICATI  
Ufficio Provinciale di  
Bari**

Dichiarazione protocollo n° BA0193618 del 31/08/2023

Comune di Trani

Via Avvocato Enrico De Nicola

civ. 54-56

Identificativi Catastali:

Sezione:  
Foglio: 26  
Particella: 693  
Subalterno: 82

Compilata da:  
Laurora Tommaso


Iscritto all'albo:  
Geometri

Prov. Barletta Andria Tra N. 331

Planimetria
Scheda n. 1      Scala 1:200

**PIANO TERRA**

H=3,95 m.

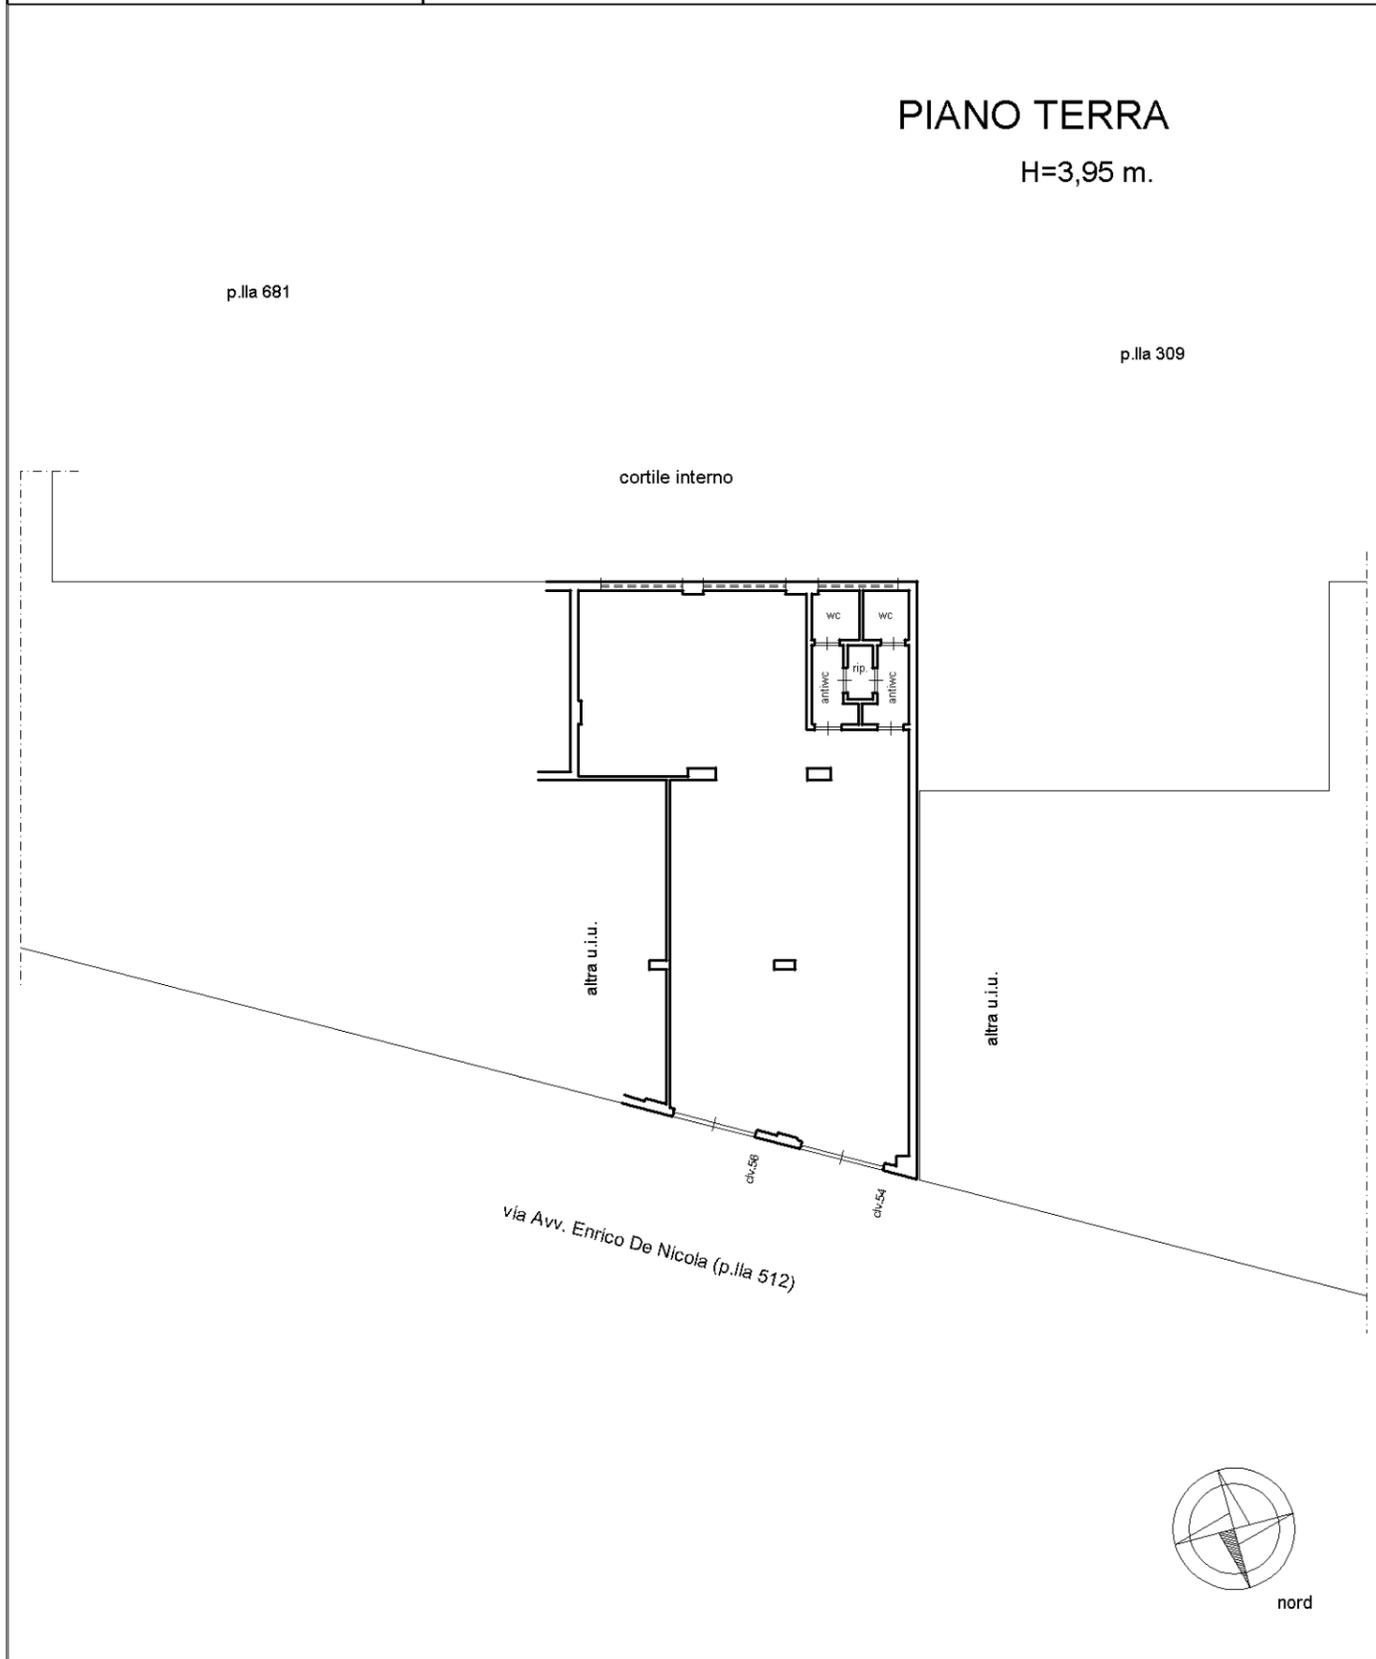

invar 01

Catasto dei Fabbricati - Situazione al 06/06/2024 - Comune di TRANI(L.328) - < Foglio 26 - Particella 693 - Subalterno 82 >  
VIA AVVOCATO ENRICO DE NICOLA n. 54-56 Piano T