

## **Allegato N.005**

*Elaborato grafico realizzato dallo scrivente*

*(documentazione allegata solamente al fascicolo cartaceo)*





**OGGETTO:**

Consulenza Tecnica D'Ufficio nella procedura esecutiva immobiliare promossa dalla POPOLARE BARI NPLs S.r.l. c/ la società (R. G. Es. 187/2019).

**ALLEGATO N. 5  
FUORI SCALA**

**COMMITTENTE:**

Tribunale di Trani, Ufficio Esecuzioni Immobiliari, G. Es. "Mauro Marco MARANGIO"

**UBICAZIONE:**

QUADRO DI UNIONE DEI SOLI LOTTO: 1-2-3-4. -TERLIZZI-

**IL C.T.U.:**

**Geom. Malva Maurizio**  
Corso Manzoni, 33/A  
76125 T R A N I (BT)

Firmato Da: MALVA MAURIZIO Emesso Da: ARUBAPEC S.P.A. NG CA.3 Serial#: 3a4946baa4a4c018c178302e768aabb7



**STRALCIO DI MAPS  
LOTTO 2**



**OGGETTO:**

**Consulenza Tecnica D'Ufficio nella procedura esecutiva immobiliare promossa dalla POPOLARE BARI NPLs S.r.l. c/ la società (R. G. Es. 187/2019).**

**ALLEGATO N. 5  
FUORI SCALA**

**COMMITTENTE:**

Tribunale di Trani, Ufficio Esecuzioni Immobiliari, G. Es. "Mauro Marco MARANGIO"

**UBICAZIONE:**

Contrada Piscina-Giacchetta, censito al N.C.T al fg. 24 p.IIa: 290 e al N.C.E.U. al fg. 24 p.IIa 291 sub 1, fg. 24 p.IIa sub 1-2, fg. 24 p.IIa 293 sub 1-2- -TERLIZZI-


**IL C.T.U.:**

**Geom. Malva Maurizio**

Corso Manzoni, 33/A  
76125 T R A N I (BT)





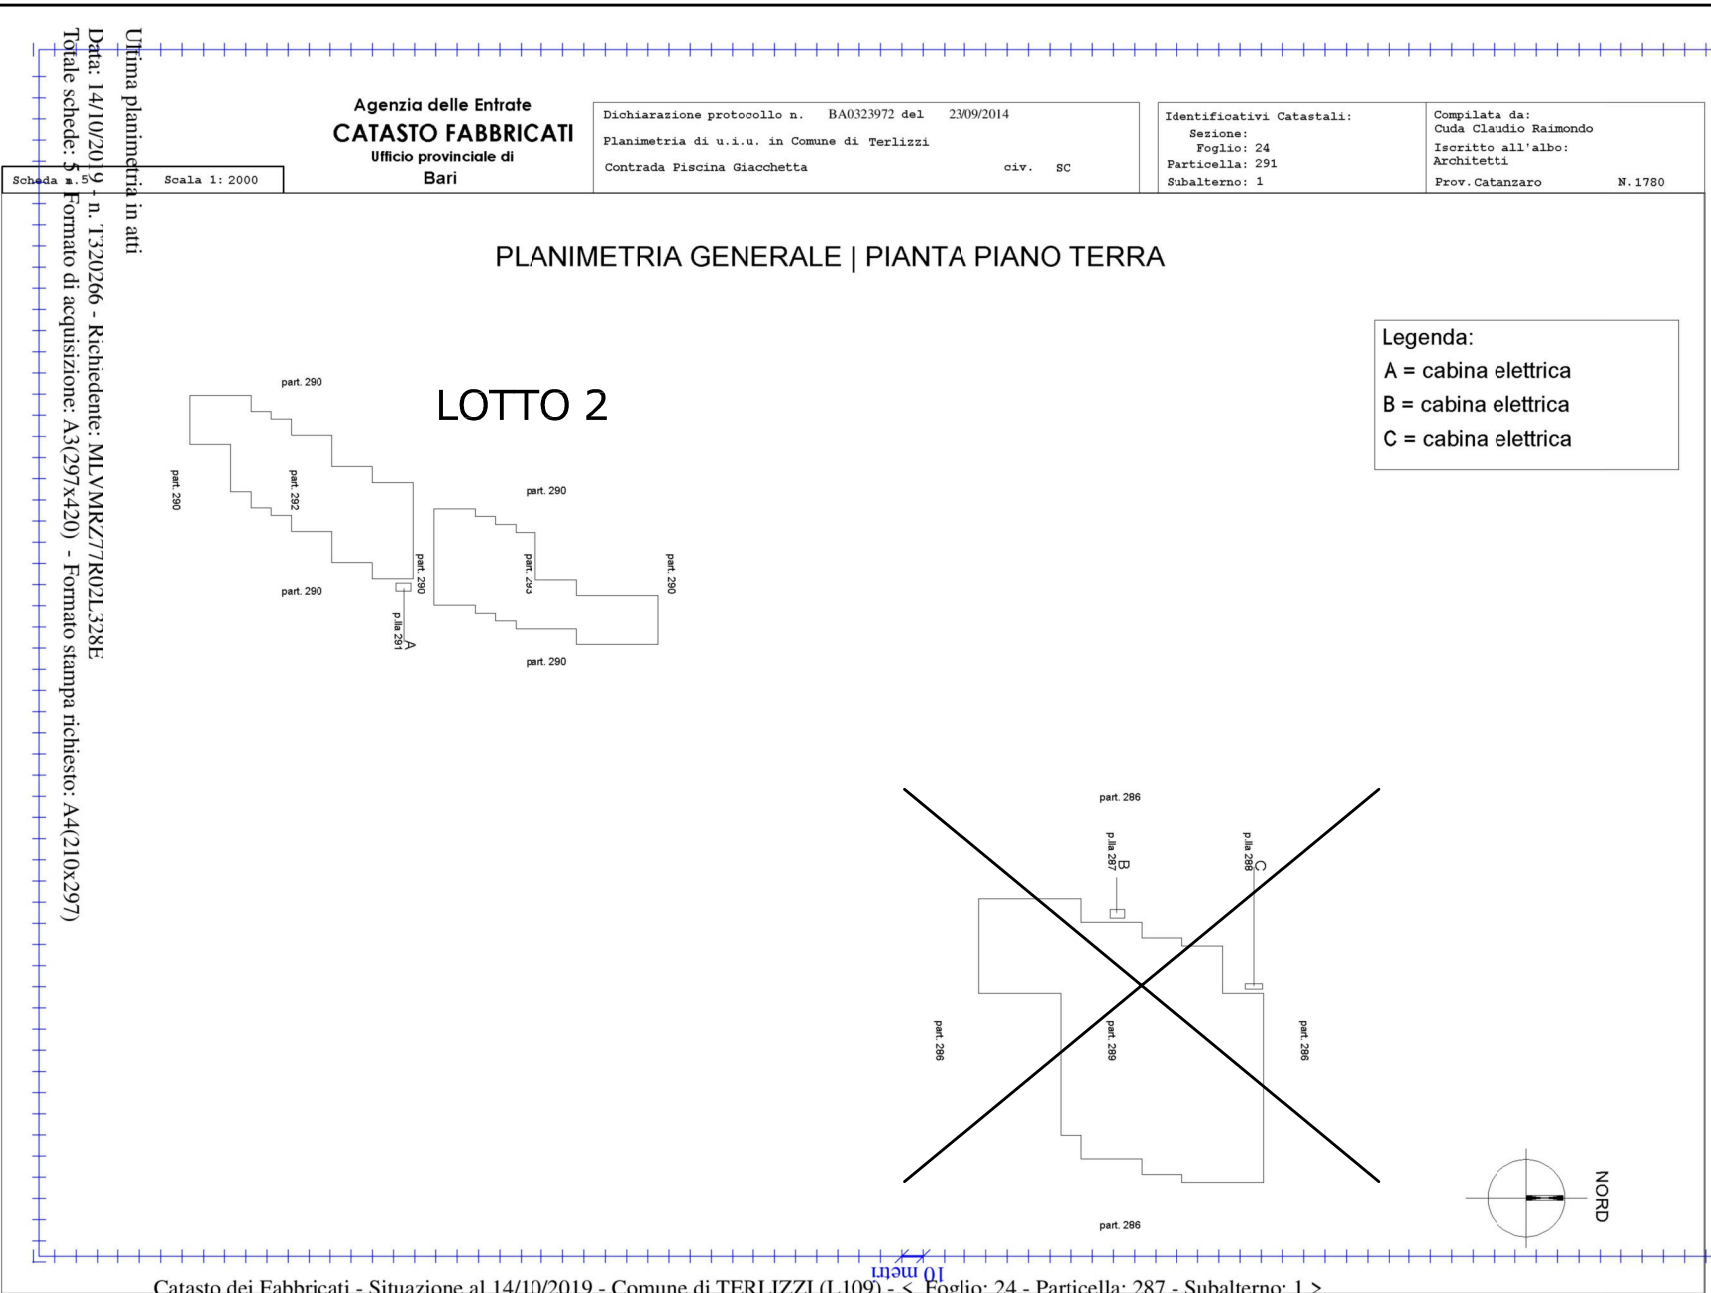

**OGGETTO:**

Consulenza Tecnica D'Ufficio nella procedura esecutiva immobiliare promossa dalla POPOLARE BARI NPLS S.r.l. c/ la società (R. G. Es. 187/2019).

**ALLEGATO N. 5  
FUORI SCALA**

**COMMITTENTE:**

Tribunale di Trani, Ufficio Esecuzioni Immobiliari, G. Es. "Mauro Marco MARRANGIO"


**UBICAZIONE:**

Contrada Piscina-Giacchetta, censito al N.C.T al fg. 24 p.lla: 290 e al N.C.E.U. al fg. 24 p.lla 291 sub 1, fg. 24 p.lla sub 1-2, fg. 24 p.lla 293 sub 1-2- -TERLIZZI-

**IL C.T.U.:**

**Geom. Malva Maurizio**

Corso Manzoni, 33/A  
76125 T R A N I (BT)

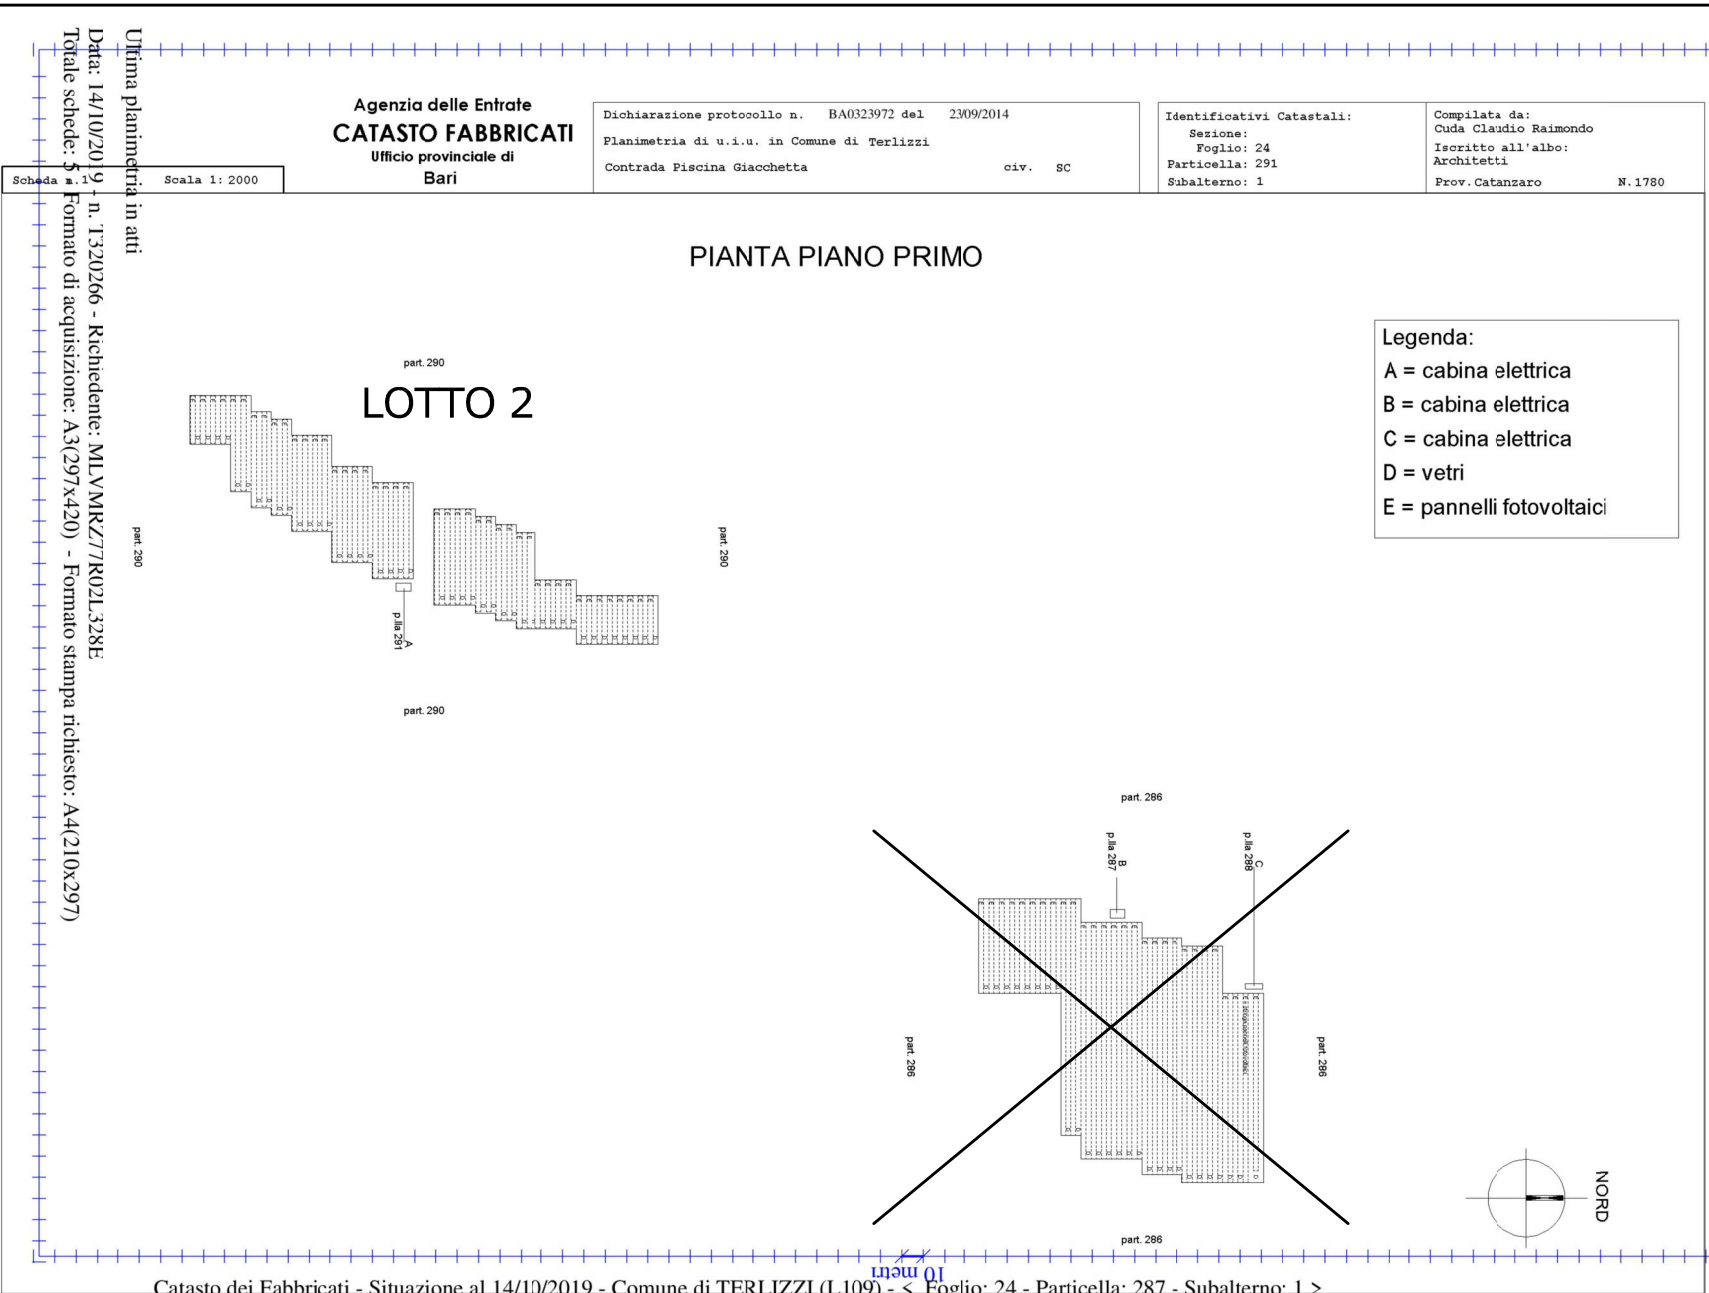

**OGGETTO:**

Consulenza Tecnica D'Ufficio nella procedura esecutiva immobiliare promossa dalla POPOLARE BARI NPLS S.r.l. c/ la società (R. G. Es. 187/2019).

**ALLEGATO N. 5  
FUORI SCALA**

**COMMITTENTE:**

Tribunale di Trani, Ufficio Esecuzioni Immobiliari, G. Es. "Mauro Marco MARRANGIO"

**UBICAZIONE:**

Contrada Piscina-Giacchetta, censito al N.C.T al fg. 24 p.lla: 290 e al N.C.E.U. al fg. 24 p.lla 291 sub 1, fg. 24 p.lla sub 1-2, fg. 24 p.lla 293 sub 1-2- -TERLIZZI-

**IL C.T.U.:**

**Geom. Malva Maurizio**

Corso Manzoni, 33/A  
76125 T R A N I (BT)

**STATO DI FATTO CONFORME**  
**LOTTO 2**

Agenzia del Territorio  
**CATASTO FABBRICATI**  
Ufficio Provinciale di  
**Bari**

Dichiarazione protocollo n. BA0344326 del 21/07/2011

Planimetria di u.i.u. in Comune di **Terlizzi**

Contrada **Piscina Giacchetta**

civ. **SC**

Identificativi Catastali:

Sezione:

Foglio: **24**

Particella: **292**

Subalterno: **1**

Compilata da:  
**Catalano Michele**


Iscritto all'albo:  
**Geometri**

Prov. **Bari**

N. **2545**

Scheda n. **1**

Scala **1:500**

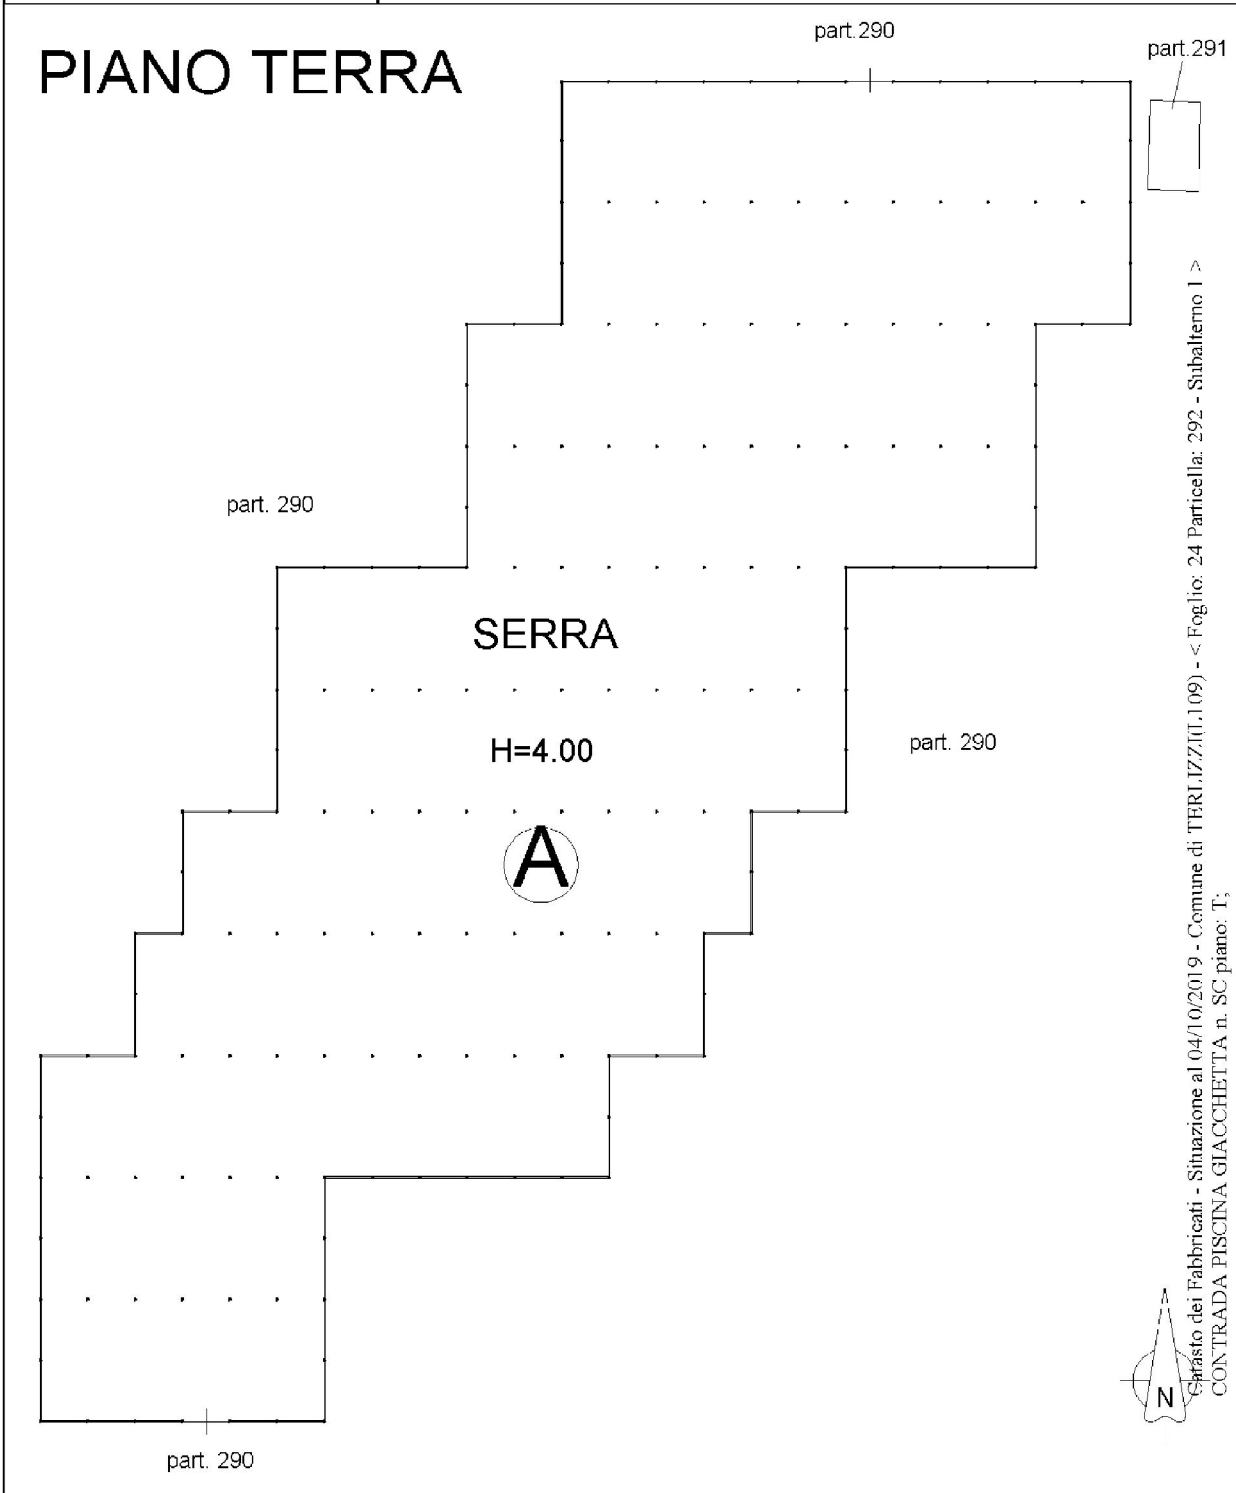

Catasto dei Fabbricati - Situazione al 04/10/2019 - Comune di TERLIZZI (IT.109) - < Foglio: 24 Particella: 292 - Subalterno 1 >  
CONTRADA PISCINA GIACCHETTA n. SC piano: 1;



Data: 04/10/2019 - n. BA0189314 - Richiedente TRIBUNALE DI TRANI - Ultima Planimetria in atti  
Tot.schede: 1 - Formato di acq.: A4(210x297) - Fatt. di scala: 1:1

**OGGETTO:**

**Consulenza Tecnica D'Ufficio nella procedura esecutiva immobiliare promossa dalla POPOLARE BARI NPLs S.r.l. c/ la società (R. G. Es. 187/2019).**

**ALLEGATO N. 5**  
**FUORI SCALA**

**COMMITTENTE:**

Tribunale di Trani, Ufficio Esecuzioni Immobiliari, G. Es. "Mauro Marco MARANGIO"

**UBICAZIONE:**

Contrada Piscina-Giacchetta, censito al N.C.T al fg. 24 p.la: 290 e al N.C.E.U. al fg. 24 p.la 291 sub 1, fg. 24 p.la sub 1-2, fg. 24 p.la 293 sub 1-2- -TERLIZZI-

**IL C.T.U.:**

**Geom. Malva Maurizio**

Corso Manzoni, 33/A  
76125 T R A N I (BT)







**Agenzia delle Entrate  
CATASTO FABBRICATI  
Ufficio Provinciale di  
Bari**

Dichiarazione protocollo n. BA0323972 del 23/09/2014

Planimetria di u.i.u. in Comune di Terlizzi

Contrada Piscina Giacchetta

civ. SC

Identificativi Catastali:

Sezione:  
Foglio: 24  
Particella: 291  
Subalterno: 1

Compilata da:  
Cuda Claudio Raimondo  
Iscritto all'albo:  
Architetti  
Prov. Catanzaro


N. 1780

Scheda n. 2 Scala 1:100

**PIANTA PIANO TERRA  
Cabina "A"  
h = 2.70 m**

**Legenda**

A = locale trasformatore  
B = locale inverter

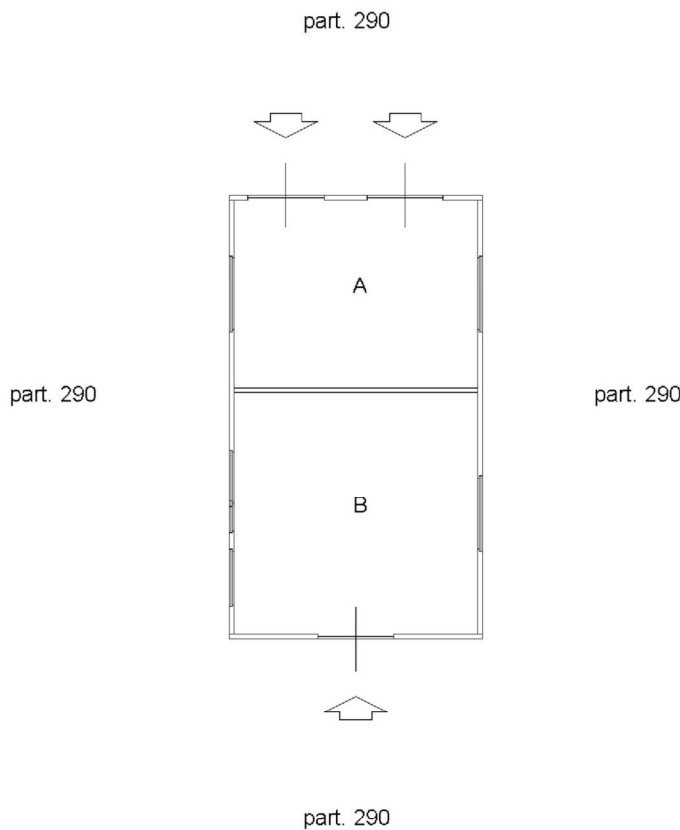

NORD

Catasto dei Fabbricati - Situazione al 14/10/2019 - Comune di TERLIZZI (L.106) - < Foglio: 24 - Particella: 287 - Subalterno: 1 >  
CONTRADA PISCINA GIACCHETTA n. SC piano: T-1;

Ultima planimetria in atti

Data: 14/10/2019 - n. T320266 - Richiedente: MLVMRZ77R02L328E

Totale schede: 5 - Formato di acquisizione: A4(210x297) - Formato stampa richiesto: A4(210x297)

**OGGETTO:**

**Consulenza Tecnica D'Ufficio nella procedura esecutiva  
immobiliare promossa dalla POPOLARE BARI NPLs S.r.l. c/ la  
società (R. G. Es. 187/2019).**

**ALLEGATO N. 5  
FUORI SCALA**

**COMMITTENTE:**

Tribunale di Trani, Ufficio Esecuzioni Immobiliari, G. Es. "Mauro Marco MARANGIO"

**UBICAZIONE:**

Contrada Piscina-Giacchetta, censito al N.C.T al fg. 24 p.la: 290 e al N.C.E.U. al fg. 24 p.la 291 sub 1, fg. 24 p.la sub 1-2, fg. 24 p.la 293 sub 1-2- -TERLIZZI-

**IL C.T.U.:**

**Geom. Malva Maurizio**

Corso Manzoni, 33/A  
76125 T R A N I (BT)

Emesso Da: ARUBAPEC S.P.A. NG CA 3 Serial#: 3a4846baa4c018c178302e7d8aab7 Firmato Da: MALVA MAURIZIO

