


# Procedura esecutiva R.G. n. 55/2022

LOTTO 1 (unico) Appartamento sito in Trani alla via Tolomeo civ. 112

PIANTA PIANO PRIMO scala A - interno 2 (fg. 35, P.la 539, sub. 71)

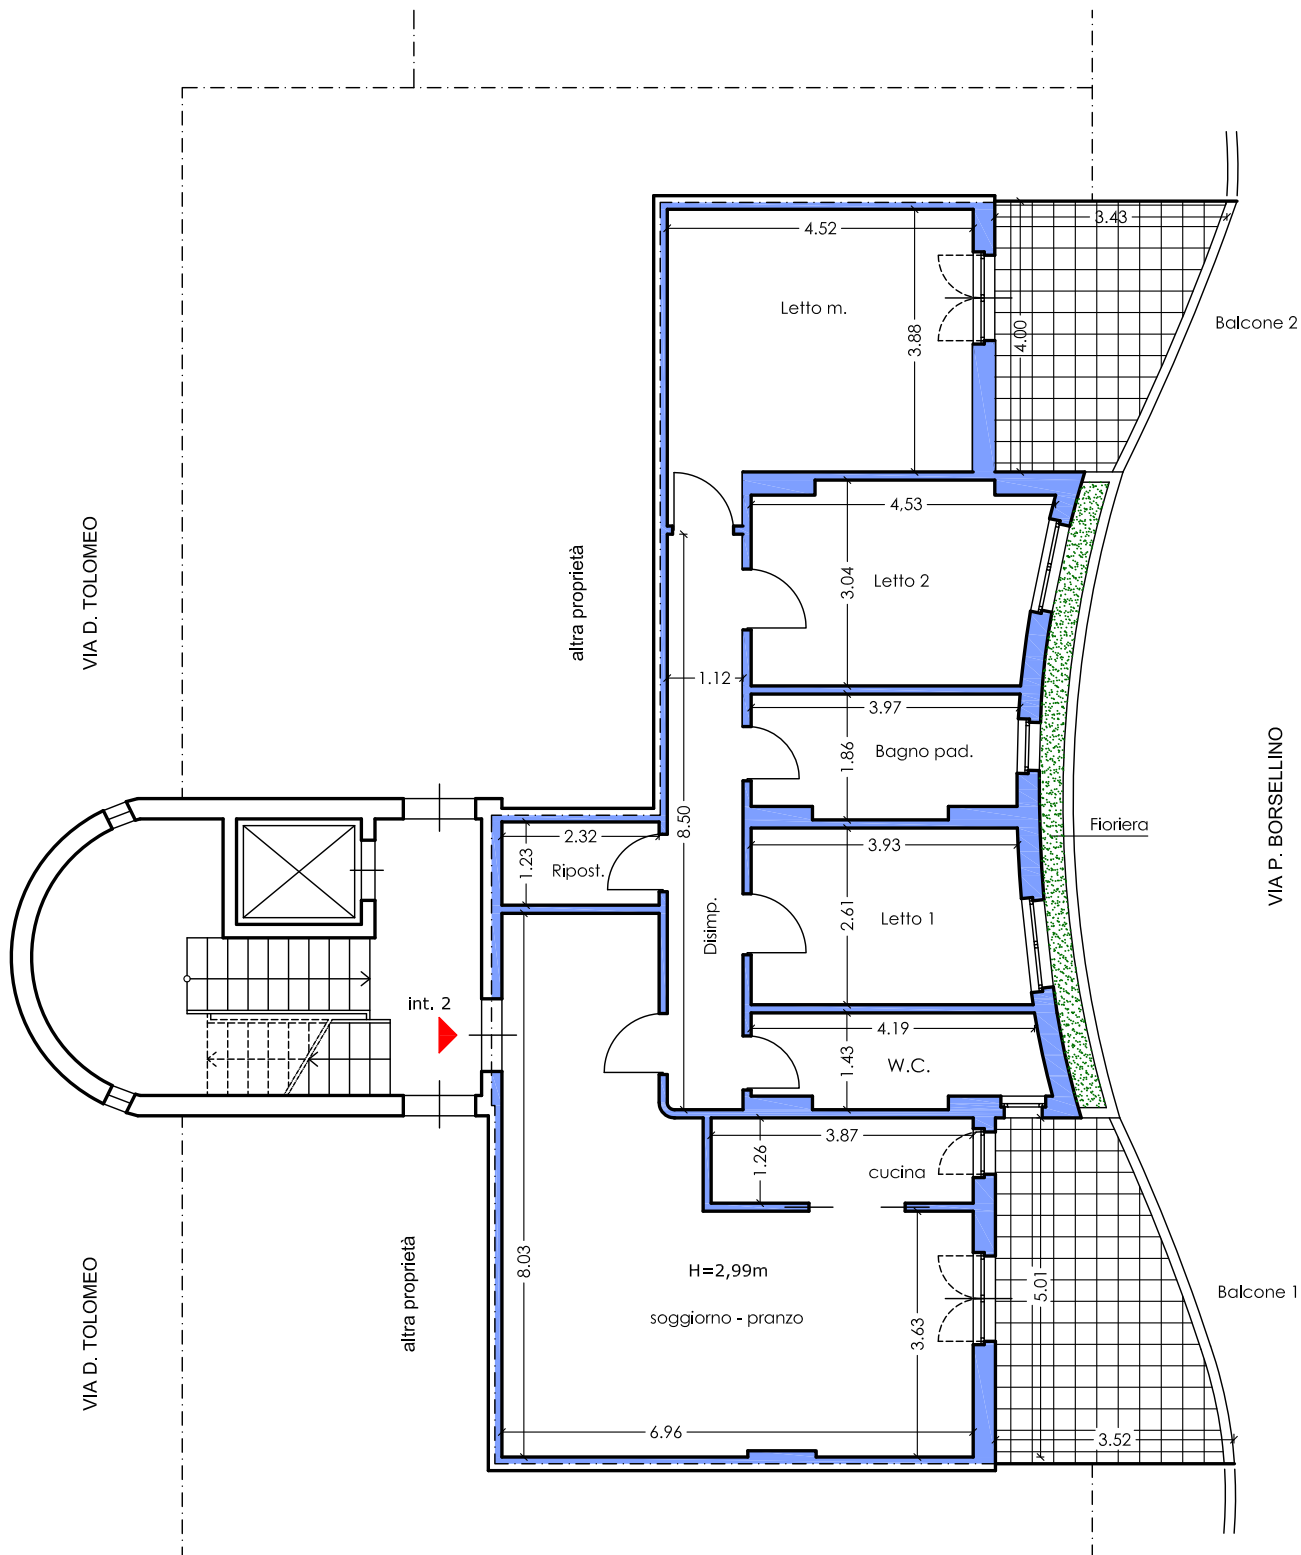


SITUAZIONE DI RILIEVO  
scala 1\_100

## Procedura esecutiva R.G. n. 55/2022

**LOTTO 1 (unico)** Box auto in Trani con accesso da rampa carrabile su via Borsellino civ. 141

PIANTA PIANO INTERRATO scala A - interno 22 (fg. 35, P.la 539, sub. 102)

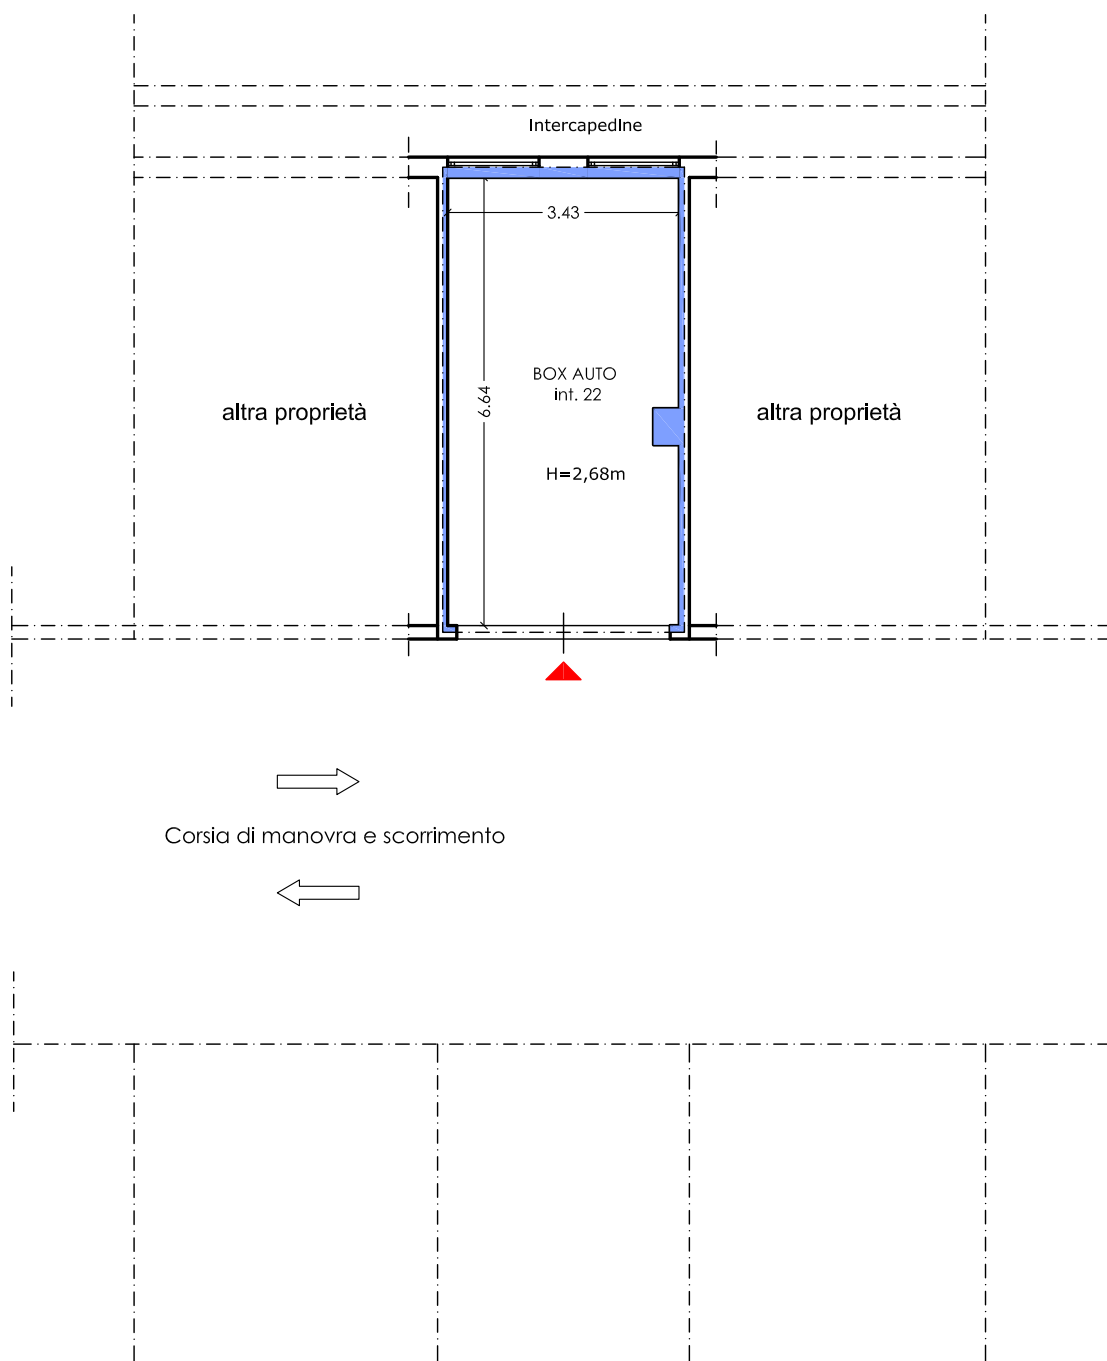

**SITUAZIONE DI RILIEVO**  
scala 1\_100