
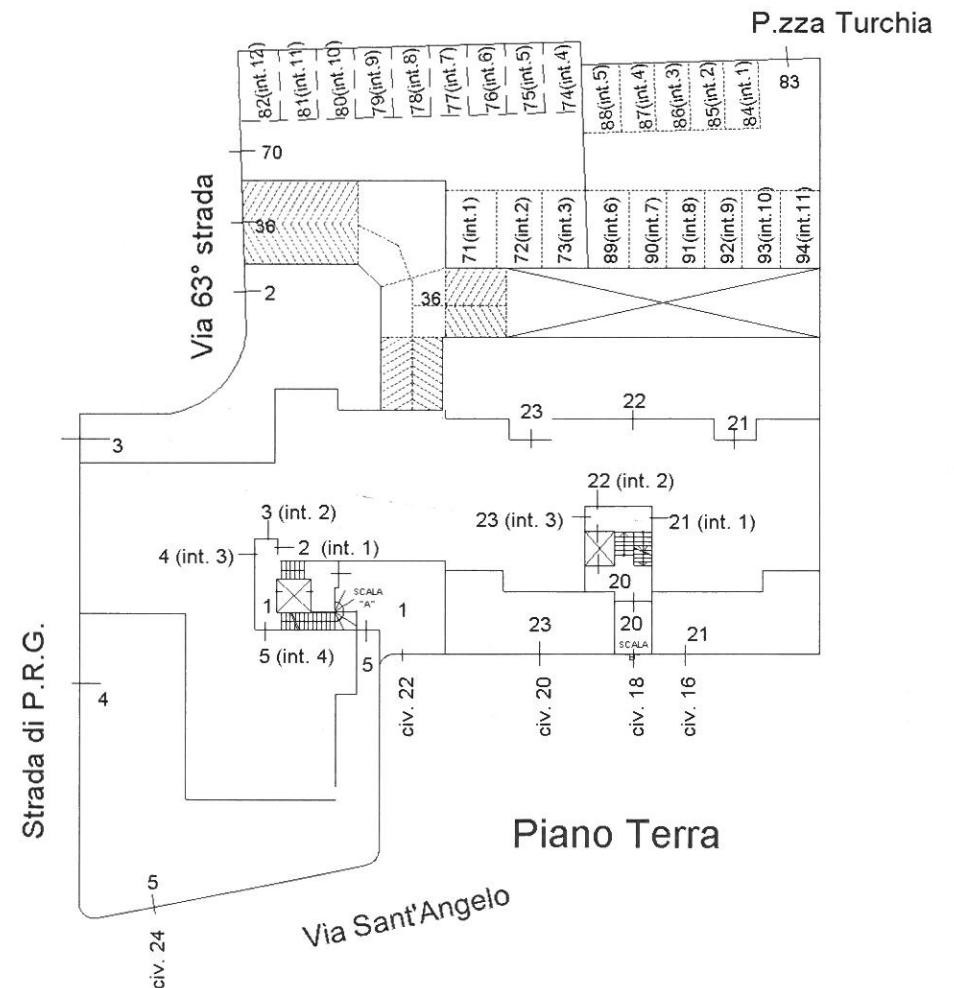
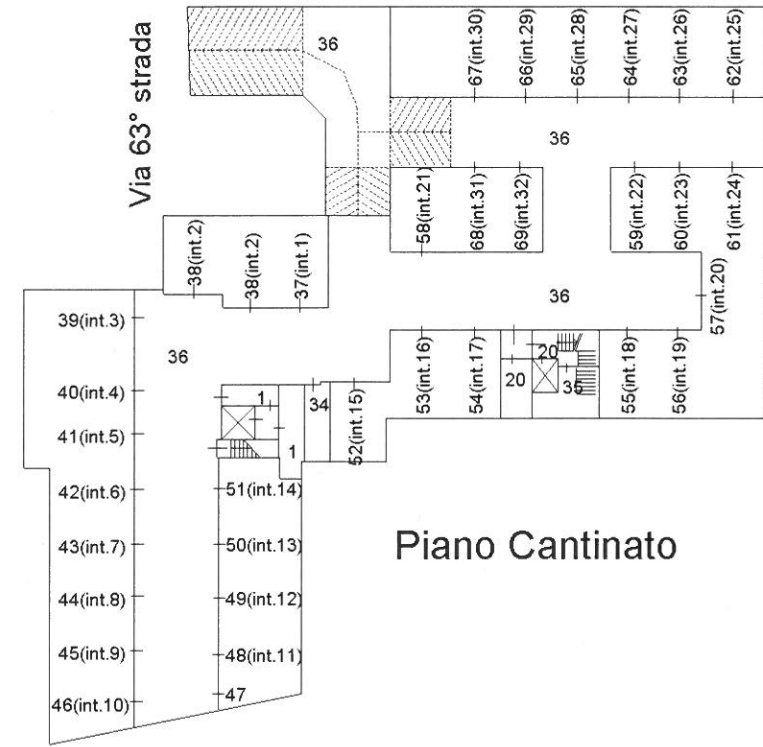
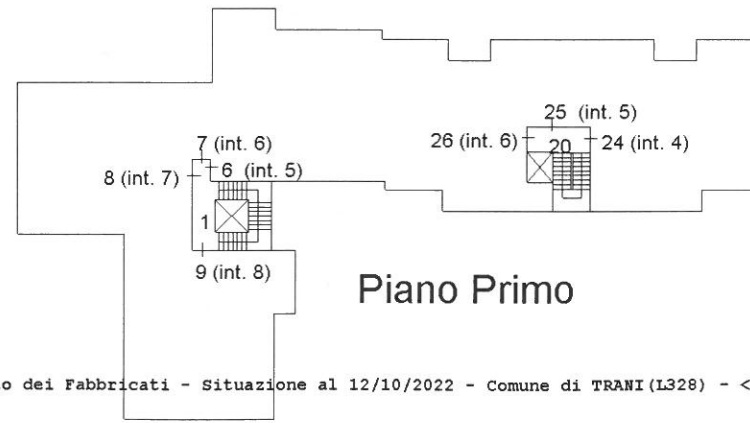
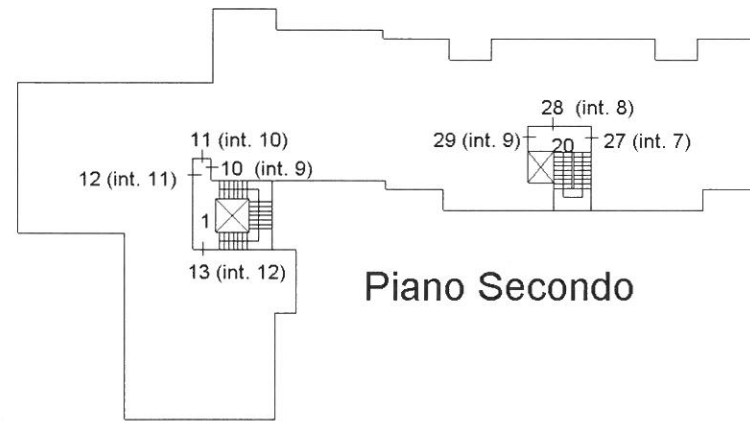
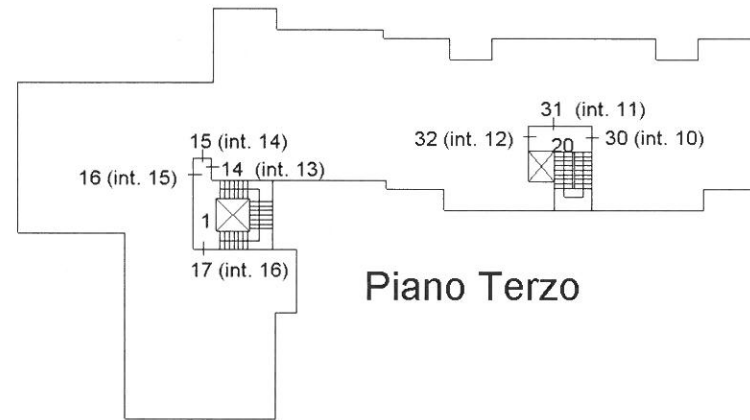


Data: 12/10/2022 - N. pratica: BA0234914/2022 - Richiedente: tritto domenico - Ultima planimetria in atti
Schema 1 di 1 - Formato di acq.: A3(297x421) - Fatt. di scala: 1:1

Agenzia del Territorio
CATASTO FABBRICATI
Ufficio provinciale di Bari

ELABORATO PLANIMETRICO	Compilato da: Gagliardi Domenico	Iscritto all'albo: Architetti	Prov. Bari	N. 685
Comune di Trani	Sezione:	Fogli : 23	Particella: 1291	Protocollo n. 000120432 del 06/03/2003
Dimostrazione grafica dei subalterni			Tipo Mappale n. 491	del 13/02/2003 Scala 1 : 500

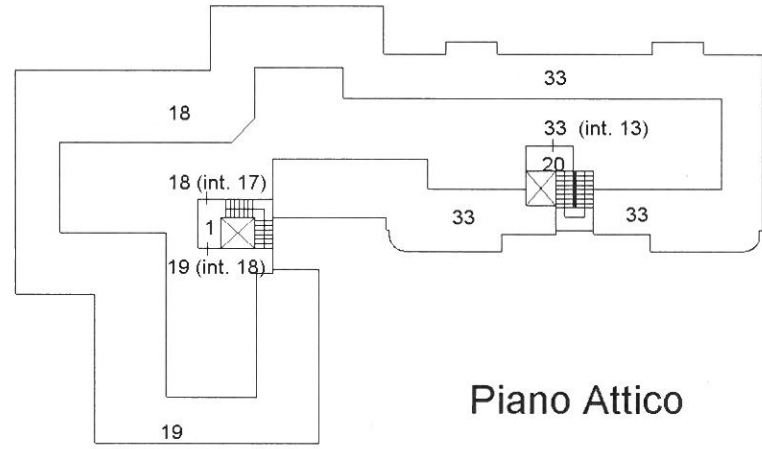

Data: 12/10/2022 - N. pratica: BA0234914/2022 - Richiedente: tritto domenico - Ultima planimetria in atti