

Dichiarazione protocollo n. 000120432 del 06/03/2003

Planimetria di u.i.u. in Comune di Trani

Via 63 Strada

civ. SC

**Agenzia del Territorio
CATASTO FABBRICATI
Ufficio Provinciale di
Bari**

Identificativi Catastali:

Sezione:

Foglio: 23

Particella: 1291

Subalterno: 54

Compilata da:

Gagliardi Domenico

Iscritto all'albo:


Architetti

Prov. Bari

N. 685

Scheda n. 1

Scala 1:200

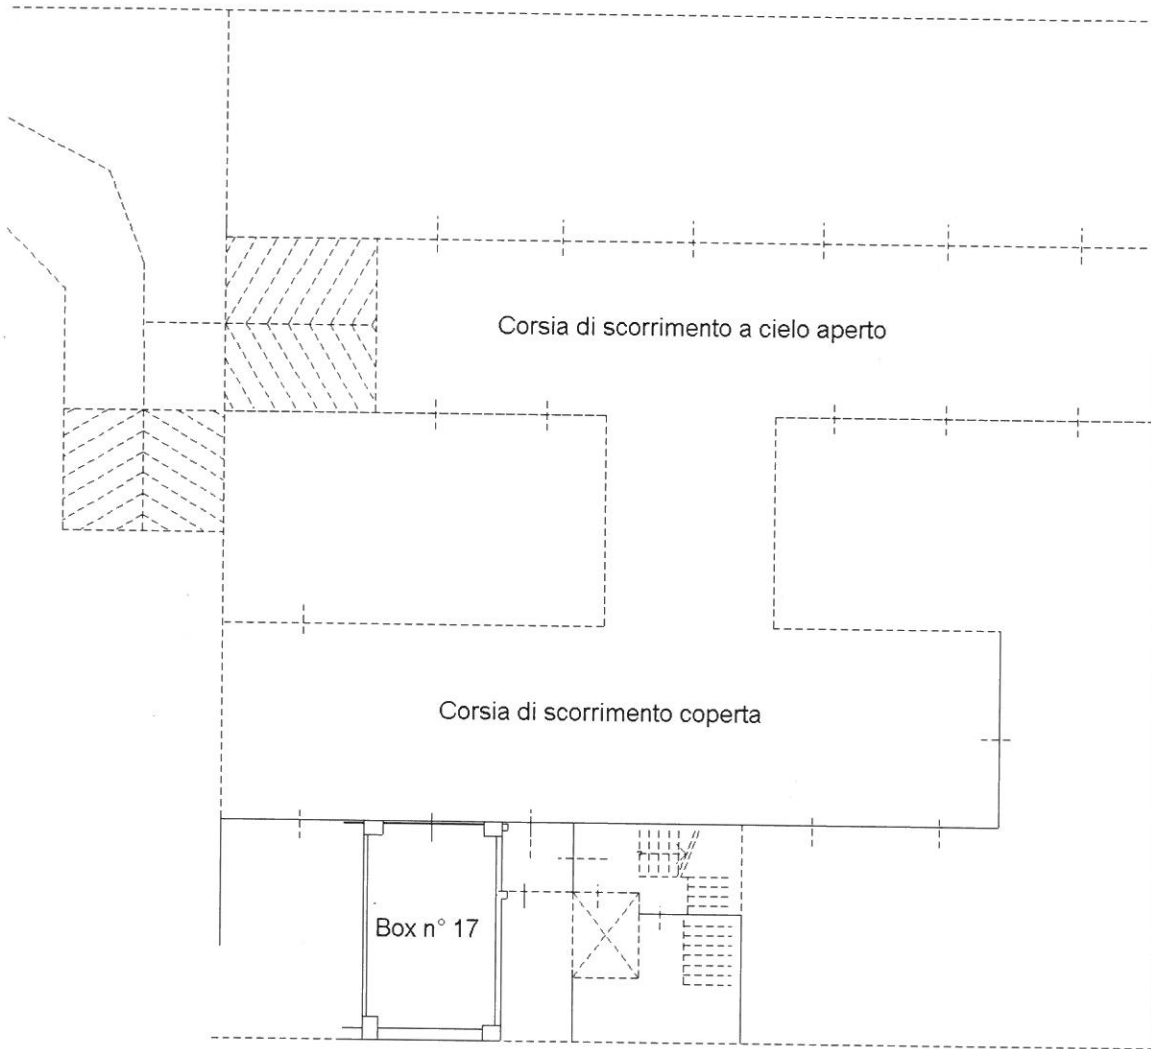

PIANO CANTINATO
SCALA "B"
Box auto n° 17
H = 3.40 mt

Nord

