


# RISULTANZE CATASTALI

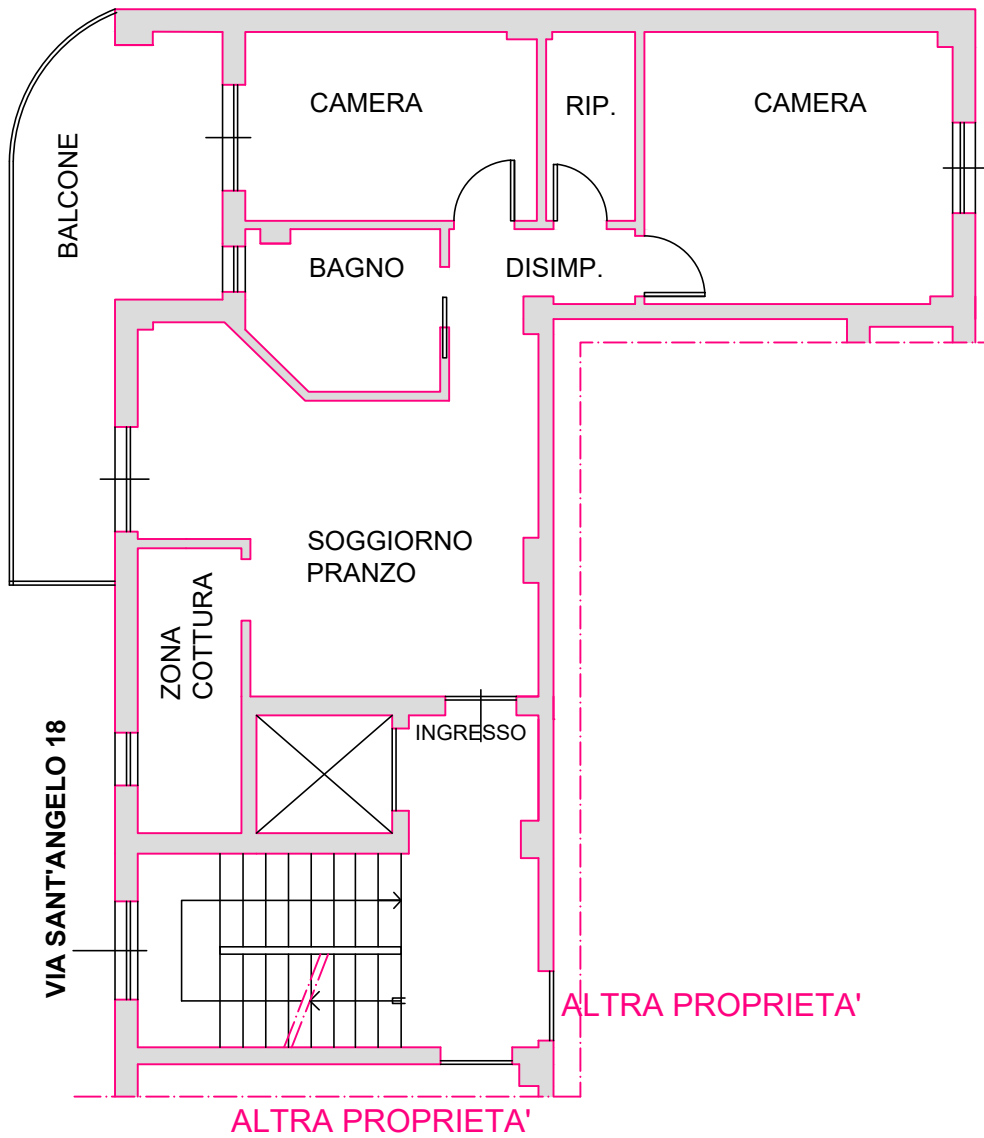

OPERA  
IMMOBILE SITO IN VIA SANT'ANGELO 18 - TRANI  
fg.23- p.IIa 1291 - sub.26

OGGETTO DEL DISEGNO  
PIANTA APPARTAMENTO  
CONFORMITA' CATASTALE


**STUDIO d' ARCHITETTURA**  
DOMENICO TRITTO architetto  
via S.SONNINO 2, 76011 BISCEGLIE (BT) cell. 368934424

SCALA 1:100  
DATA MARZO 2024

IL CTU  
Arch. DOMENICO TRITTO



# DIFFORMITA'

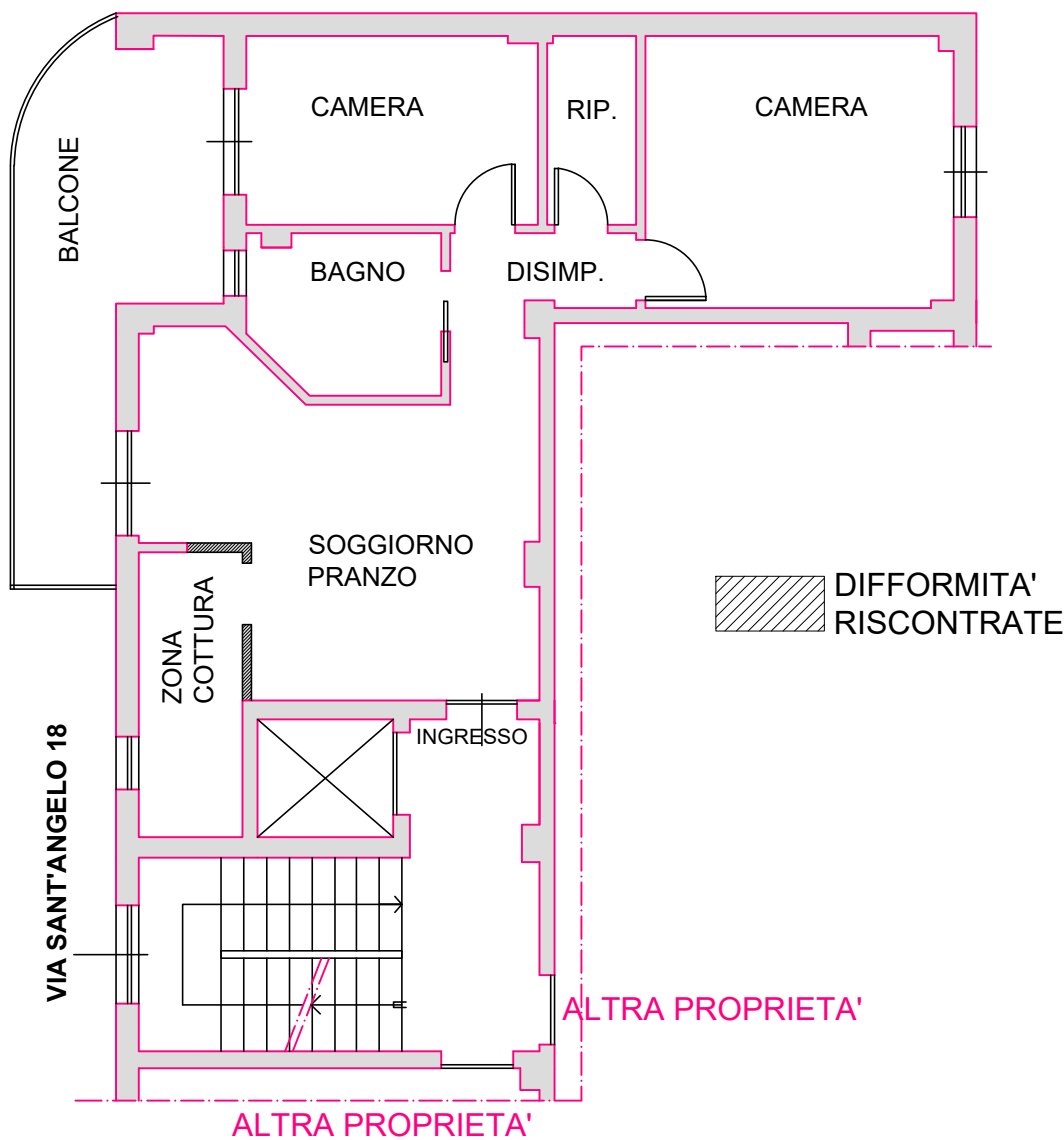

OPERA  
**IMMOBILE SITO IN VIA SANT'ANGELO 18 - TRANI**  
fg.23- p.IIa 1291 - sub.26

OGGETTO DEL DISEGNO  
**PIANTA APPARTAMENTO**  
**DIFFORMITA' CATASTALE**


**STUDIO d' ARCHITETTURA**  
DOMENICO TRITTO architetto  
via S.SONNINO 2, 76011 BISCEGLIE (BT) cell. 368934424

SCALA 1:100  
DATA MARZO 2024

IL CTU  
Arch. DOMENICO TRITTO



# STATO DEI LUOGHI

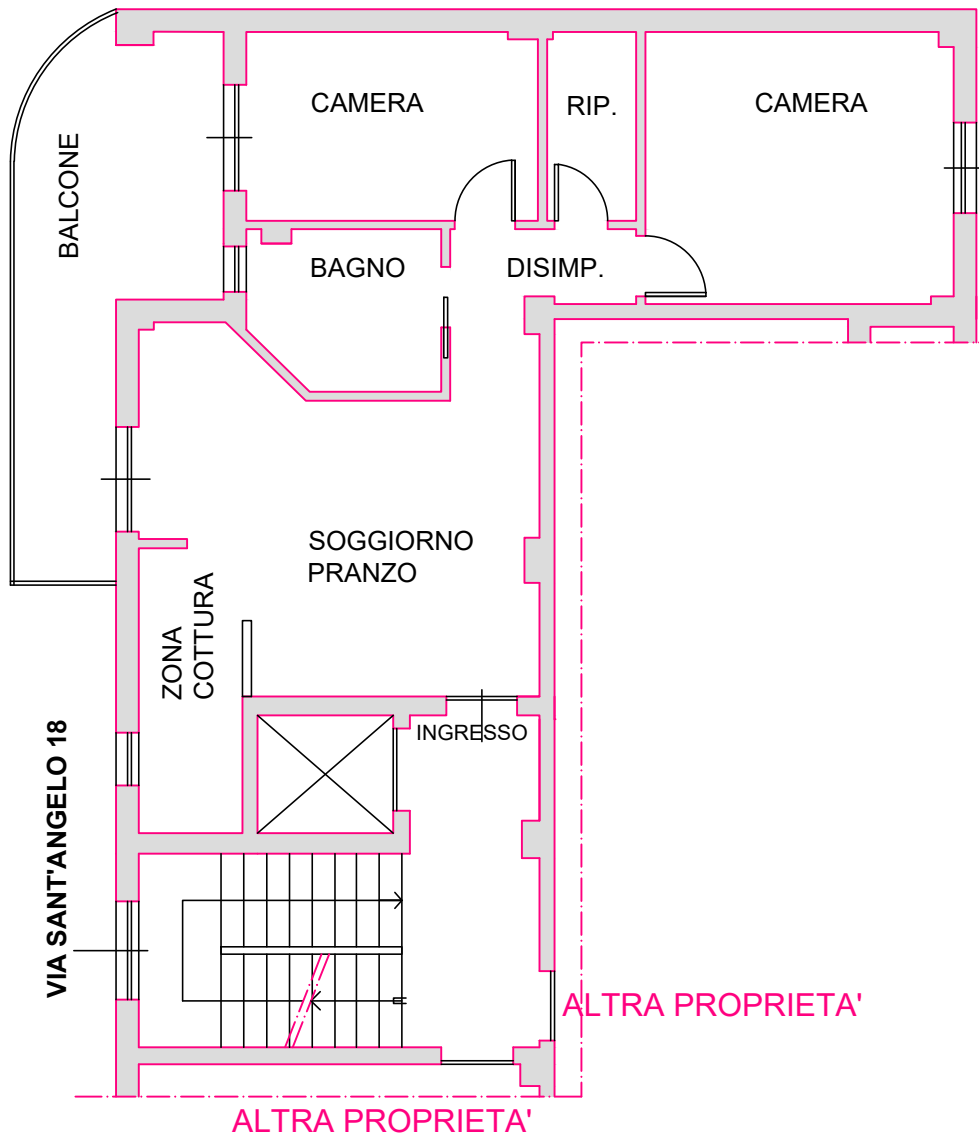

OPERA  
**IMMOBILE SITO IN VIA SANT'ANGELO 18 - TRANI**  
fg.23- p.lla 1291 - sub.26

OGGETTO DEL DISEGNO  
**PIANTA APPARTAMENTO**  
**STATO DEI LUOGHI**


**STUDIO d' ARCHITETTURA**  
DOMENICO TRITTO architetto  
via S.SONNINO 2, 76011 BISCEGLIE (BT) cell. 368934424

SCALA 1:100  
DATA MARZO 2024


IL CTU  
Arch. DOMENICO TRITTO



# RISULTANZE CATASTALI

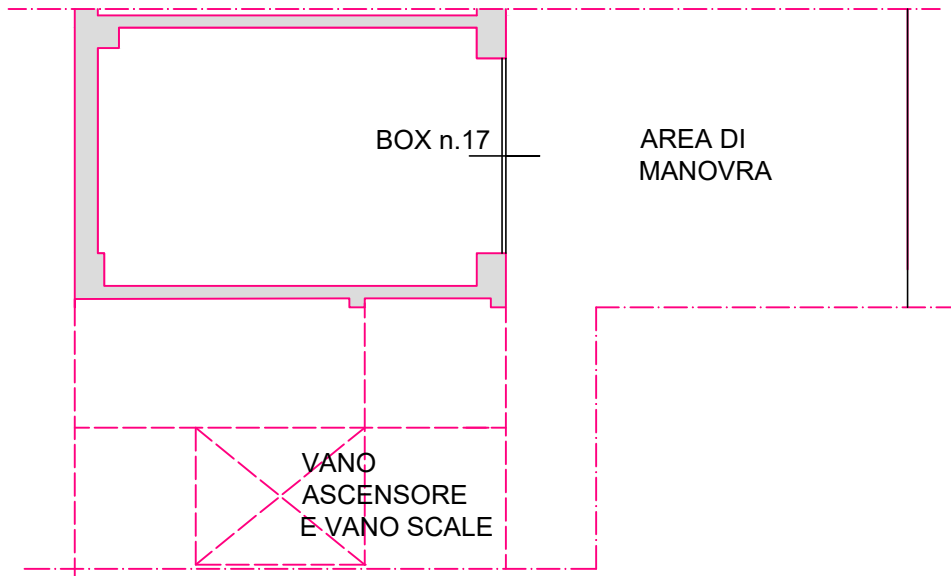

# STATO DEI LUOGHI

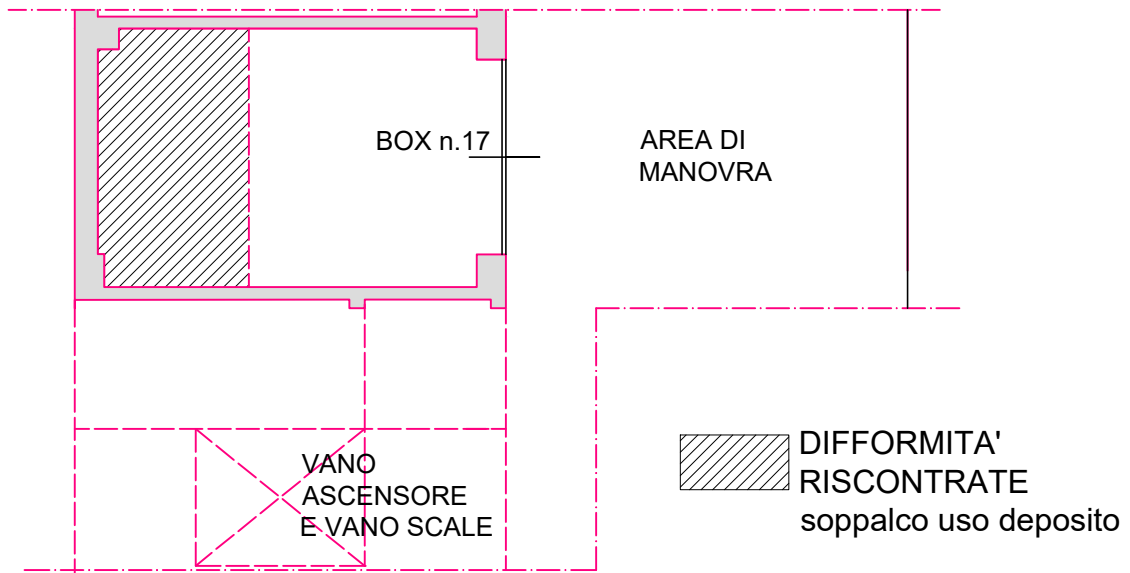

OPERA  
**IMMOBILE SITO IN VIA SANT'ANGELO - TRANI**  
fg.23- p.IIa 1291 - sub.54

OGGETTO DEL DISEGNO  
**PIANTA BOX**  
**PIANO S1**

**STUDIO d' ARCHITETTURA**  
DOMENICO TRITTO architetto  
via S.SONNINO 2, 76011 BISCEGLIE (BT) cell. 368934424

SCALA  
1:100  
DATA  
MARZO 2024

IL CTU  
Arch. DOMENICO TRITTO

