

**Agenzia delle Entrate
CATASTO FABBRICATI
Ufficio Provinciale di
Bari**

Dichiarazione protocollo n. BA0126474 del 26/06/2019

Comune di Molfetta

Via Martiri

civ. 37

Identificativi Catastali:

Sezione:

Foglio: 55

Particella: 1069

Subalterno: 4

Compilata da:
Bellarte Daniele

Iscritto all'albo:
Geometri


Prov. Barletta Andria Tra N. 584

Planimetria

Scheda n. 1

Scala 1:200

PIANO PRIMO

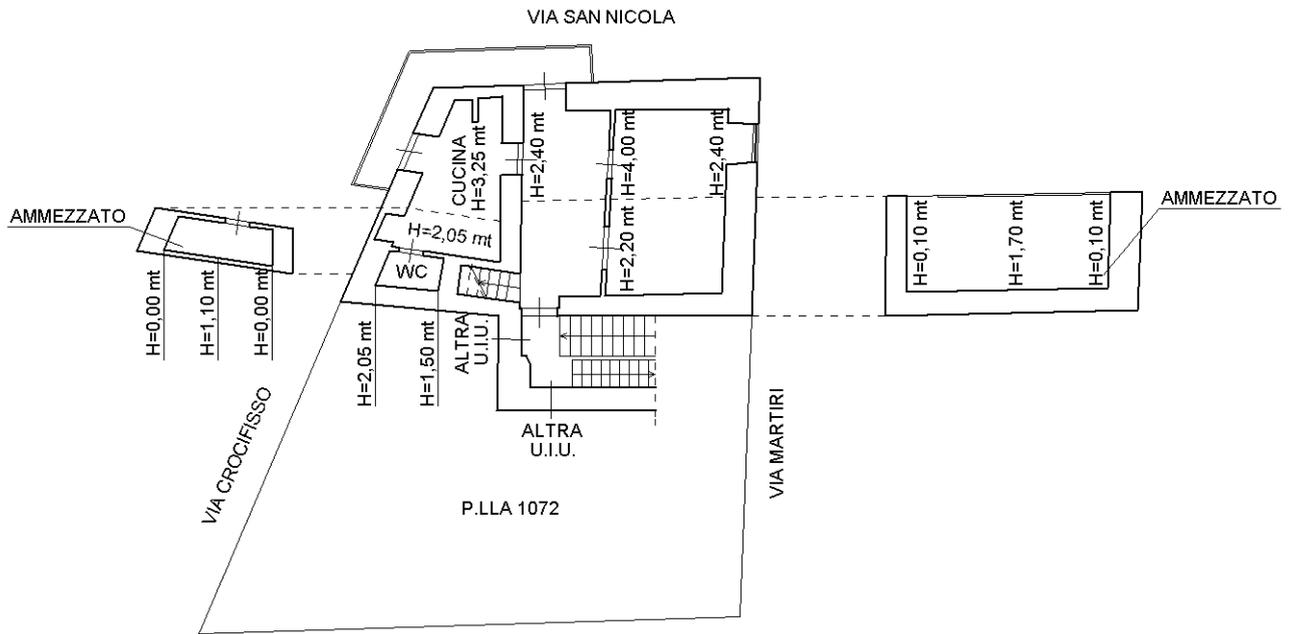

PIANO SECONDO

