

MODULARIO
F. - Cat. S. T. - 315



MINISTERO DELLE FINANZE


DIREZIONE GENERALE DEL CATASTO E DEI SERVIZI TECNICI ERARIALI

NUOVO CATASTO EDILIZIO URBANO

(R. DECRETO-LEGGE 13 APRILE 1939, N. 652)

Lire
20

Planimetria dell'immobile situato nel Comune di Terlizzi Via S. Giacomo (In campagna)
Ditta
Allegata alla dichiarazione presentata all'Ufficio Tecnico Erariale di Bari

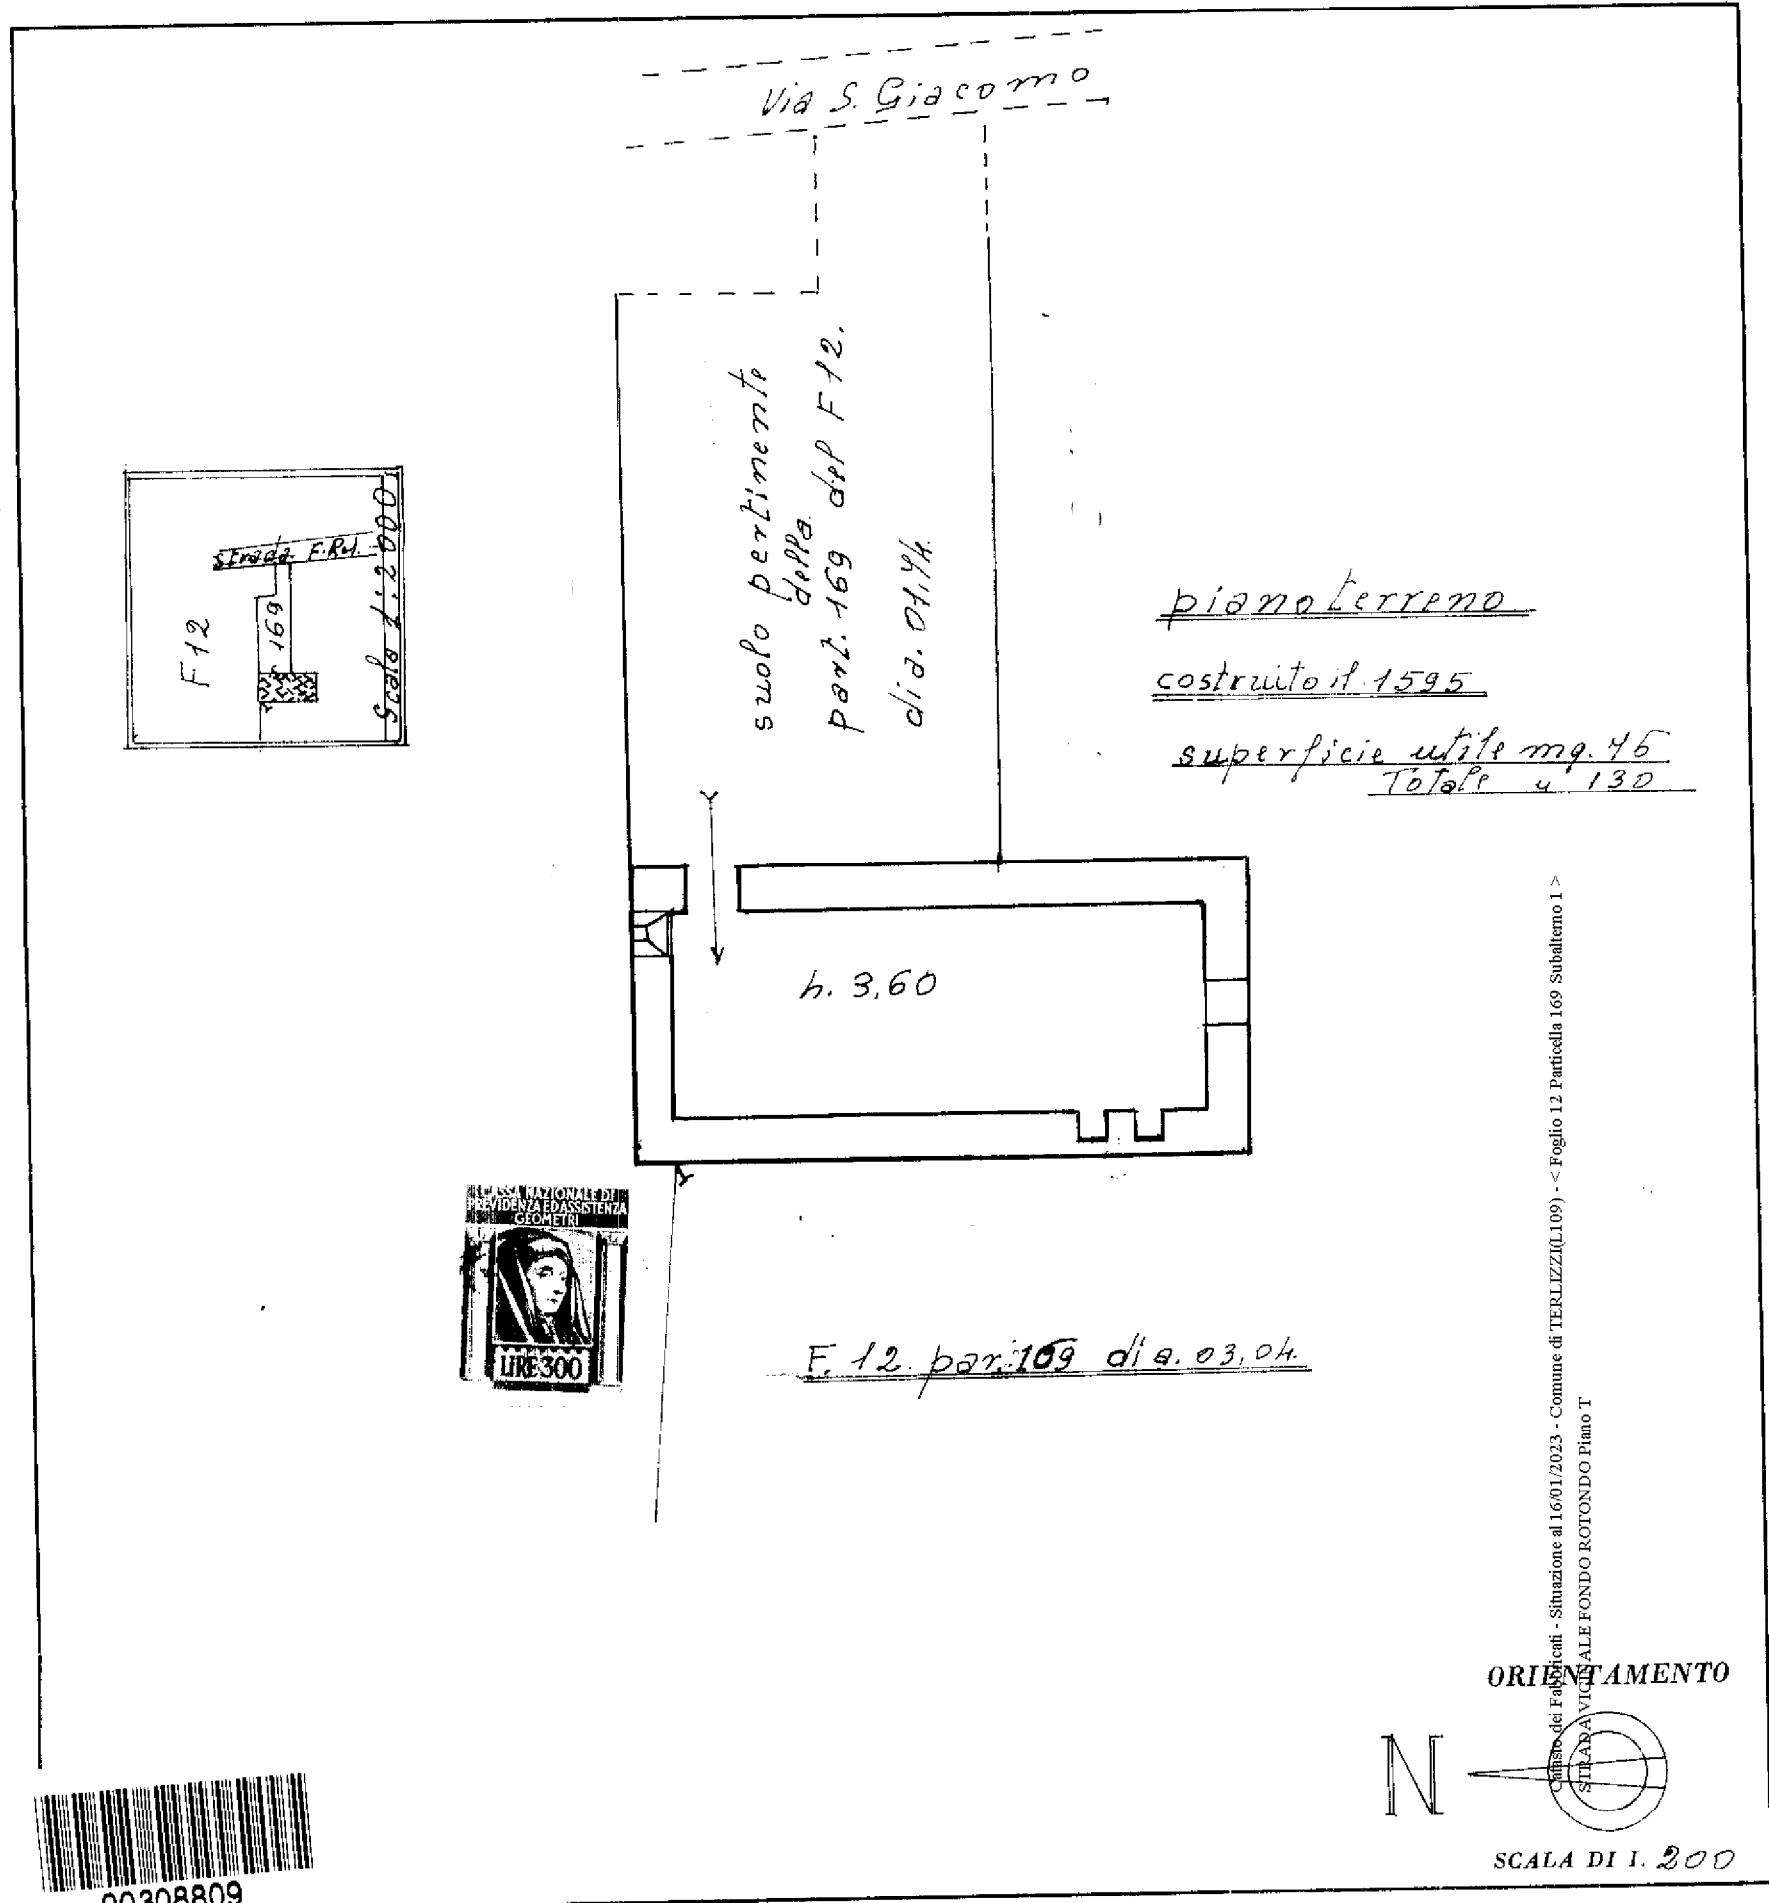

SPAZIO RISERVATO PER LE ANNOTAZIONI D'UFFICIO

DATA	
PROT. N°	

Compilata dal Geometra
(Titolo, nome e cognome del tecnico)
 Iscritto all'Albo dei Geometri
 della Provincia di Bari
 DATA 4 marzo 1978
 Firma: