

Dichiarazione protocollata n. SS0025275 del 13/03/2018

**Agenzia delle Entrate**  
**CATASTO FABBRICATI**  
**Ufficio Provinciale di**  
**Sassari**

Planimetria di u.i.u. in Comune di Olbia

Via Copernico

civ. SNC

Identificativi Catastali:

Sezione:

Foglio: 29

Particella: 1893

Subalterno: 237

Compilata da:

Usai Andrea

Iscritto all'albo:

Geometri


Prov. Nuoro

N. 1231

Scheda n. 1

Scala 1:200

### PIANO QUARTO

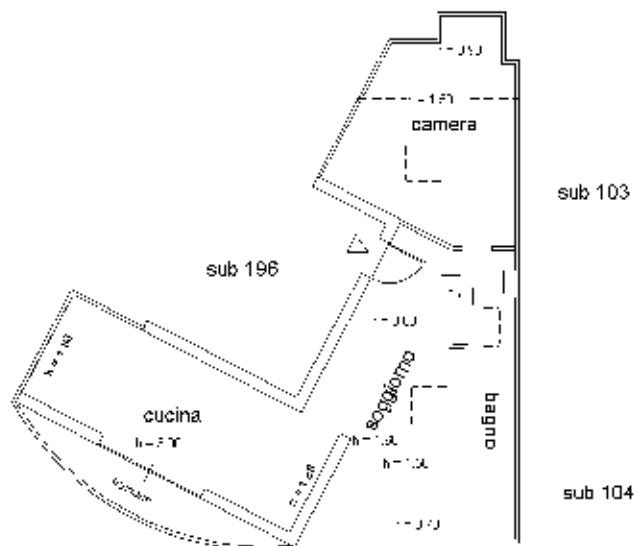

NORD



Ultima planimetria in atti