

**Agenzia del Territorio
CATASTO FABBRICATI
Ufficio Provinciale di
Sassari**

Dichiarazione protocollo n. SS0236311 del 20/08/2008

Planimetria di u.i.u. in Comune di Arzachena

Localita' Cala Del Faro

civ.

Identificativi Catastali:

Sezione:

Foglio: 5

Particella: 1919

Subalterno: 112

Compilata da:
Lambroni Tomaso

Iscritto all'albo:
Geometri

Prov. Sassari


N. 2397

Scheda n. 1



Scala 1:200

PIANO TERRA

H=2.40 mt

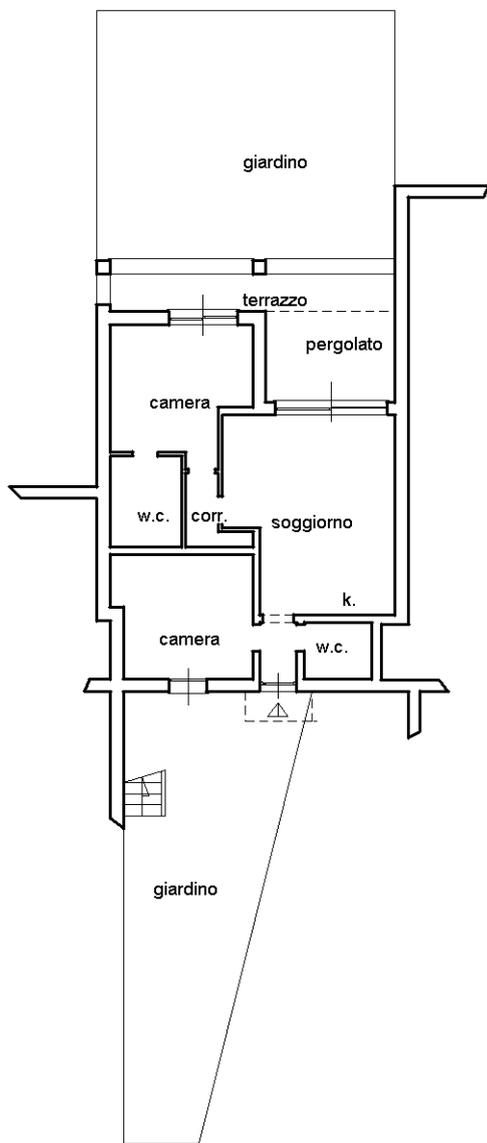

PIANO PRIMO

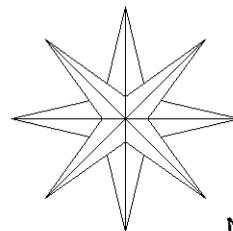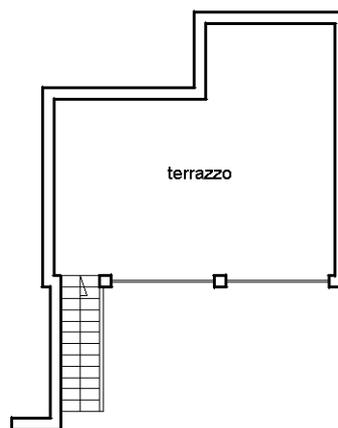

Ultima planimetria in atti