

ELABORATO PLANIMETRICO Compilato da: **Filigheddu Gian Mario** Iscritto all'albo: **Geometri** Prov. **Sassari** N. **2601**

Comune di **Arzachena** Sezione: **Foglio: 20** Particella: **657** Protocollo n. **SS0034376** del **21/02/2012**


Dimostrazione grafica dei subalterni Tipo Mappale n. del Scala 1 : 500

Agenzia del Territorio
CATASTO FABBRICATI
Ufficio provinciale di Sassari

PIANO INTERRATO




PIANO TERRA

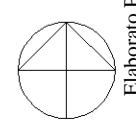

ELABORATO PLANIMETRICO	Compilato da: Filligheddu Gian Mario	Iscritto all'albo: Geometri	Prov. Sassari	N. 2601
	Comune di Arzachena	Sezione: Foglio: 20	Particella: 657	Protocollo n. SS0034376 del 21/02/2012
Dimostrazione grafica dei subalterni		Tipo Mappale n. del Scala 1 : 500		

Agenzia del Territorio
CATASTO FABBRICATI
 Ufficio provinciale di **Sassari**

PIANO PRIMO

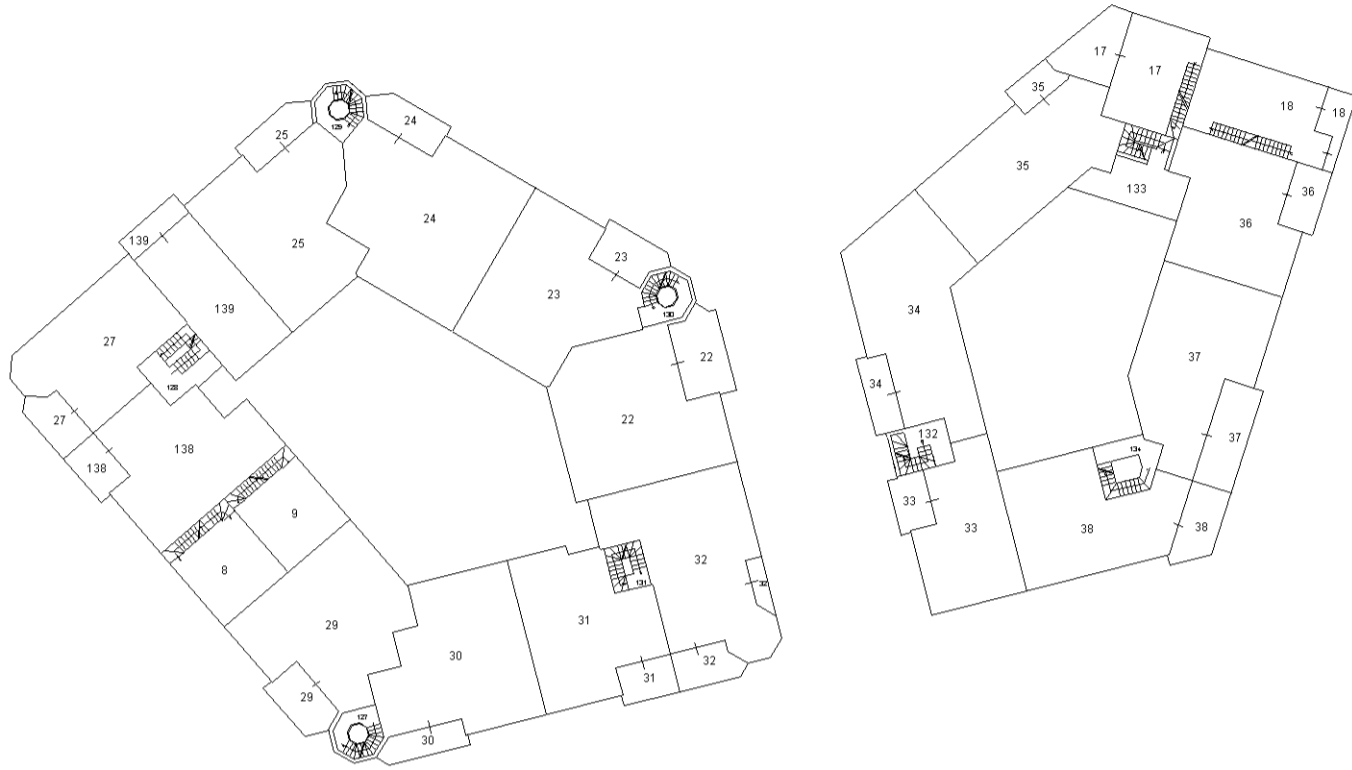

PIANO TERRAZZO

