

**Agenzia delle Entrate  
CATASTO FABBRICATI  
Ufficio Provinciale di  
Sassari**

Dichiarazione protocollo n. SS0056427 del 24/07/2023

Comune di Olbia

Via Corea

civ. 29

Identificativi Catastali:

Sezione:

Foglio: 31

Particella: 5129

Subalterno: 2

Compilata da:

Iscritto all'albo:  
Geometri

Prov. Sassari

N. 2538


Planimetria

Scheda n. 1

Scala 1:200

**PIANO TERRA**  
H. mt 6.50

mappale 5129  
sub 1

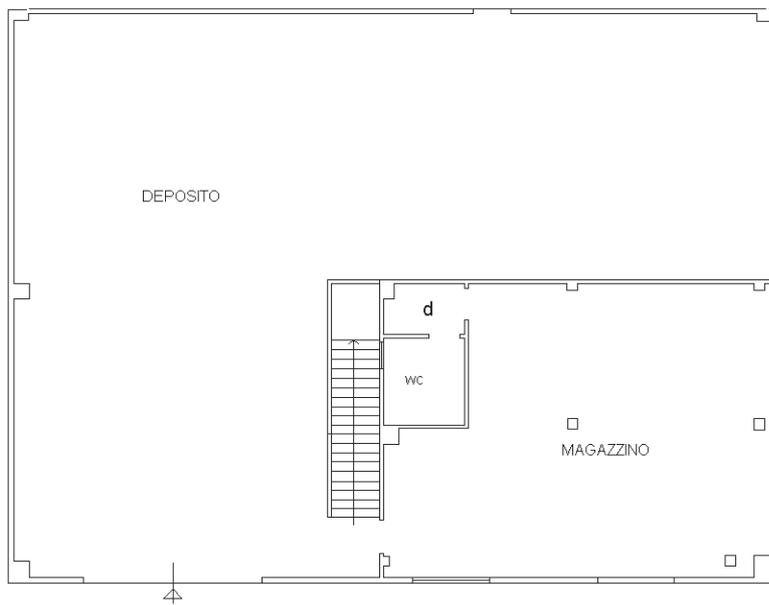

mappale 5129  
sub 6

mappale 5129  
sub 6

mappale 5129  
sub 6

**PIANO PRIMO**  
H. mt 3.25



N

Ultima planimetria in atti