


**Allegato 2**

**Cartografia e pianta dell'immobile**

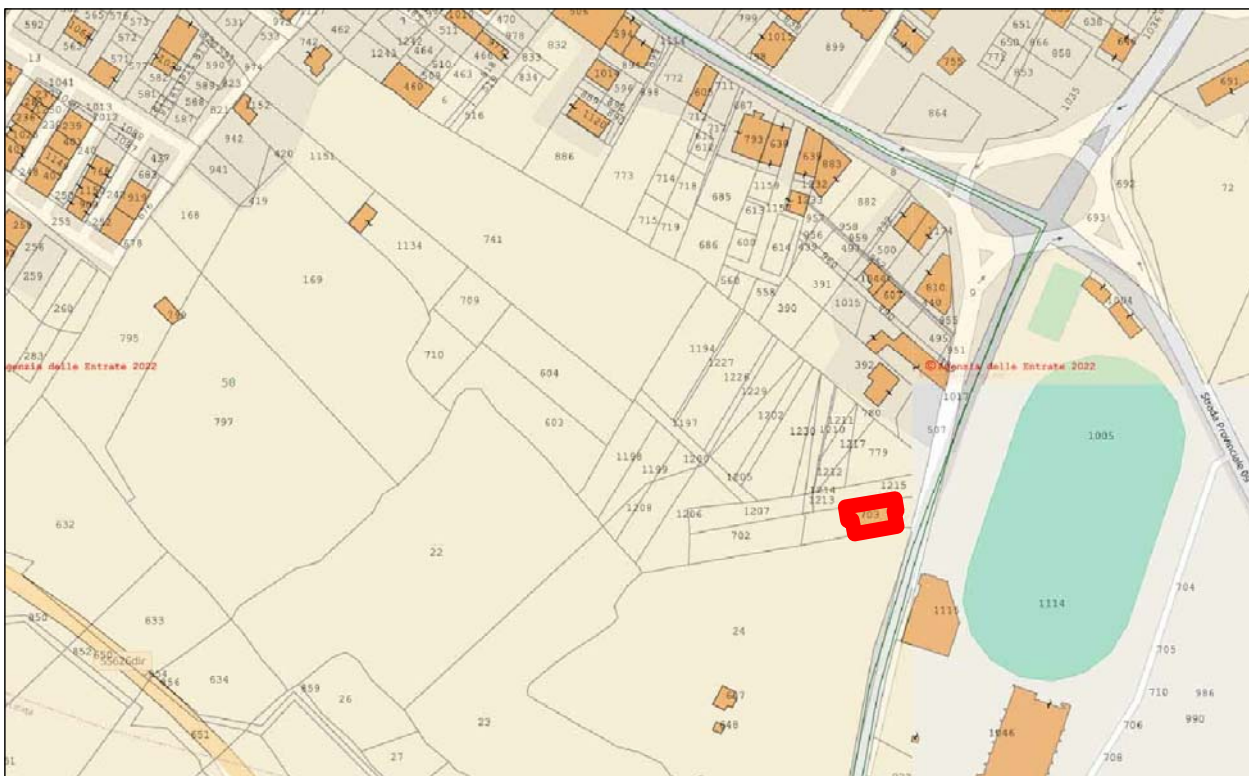


TRIBUNALE DI AGRIGENTO - SEZ. ESEC. IMMOBILIARE  
PROC. N.° 89/2021 R.G.E.  
CT.U. : Arch. Claudia Spitali



*FOTO AEREA E STRALCIO DI MAPPA CATASTALE*  
*Immobilie sito in Ravanusa (AG), via dei Gerani n.5*  
*In catasto Foglio di mappa 50, part.lla 703, sub 7*



TRIBUNALE DI AGRIGENTO - SEZ. ESEC. IMMOBILIARE  
PROC. N.° 89/2021 R.G.E.  
CT.U. : Arch. Claudia Spitali

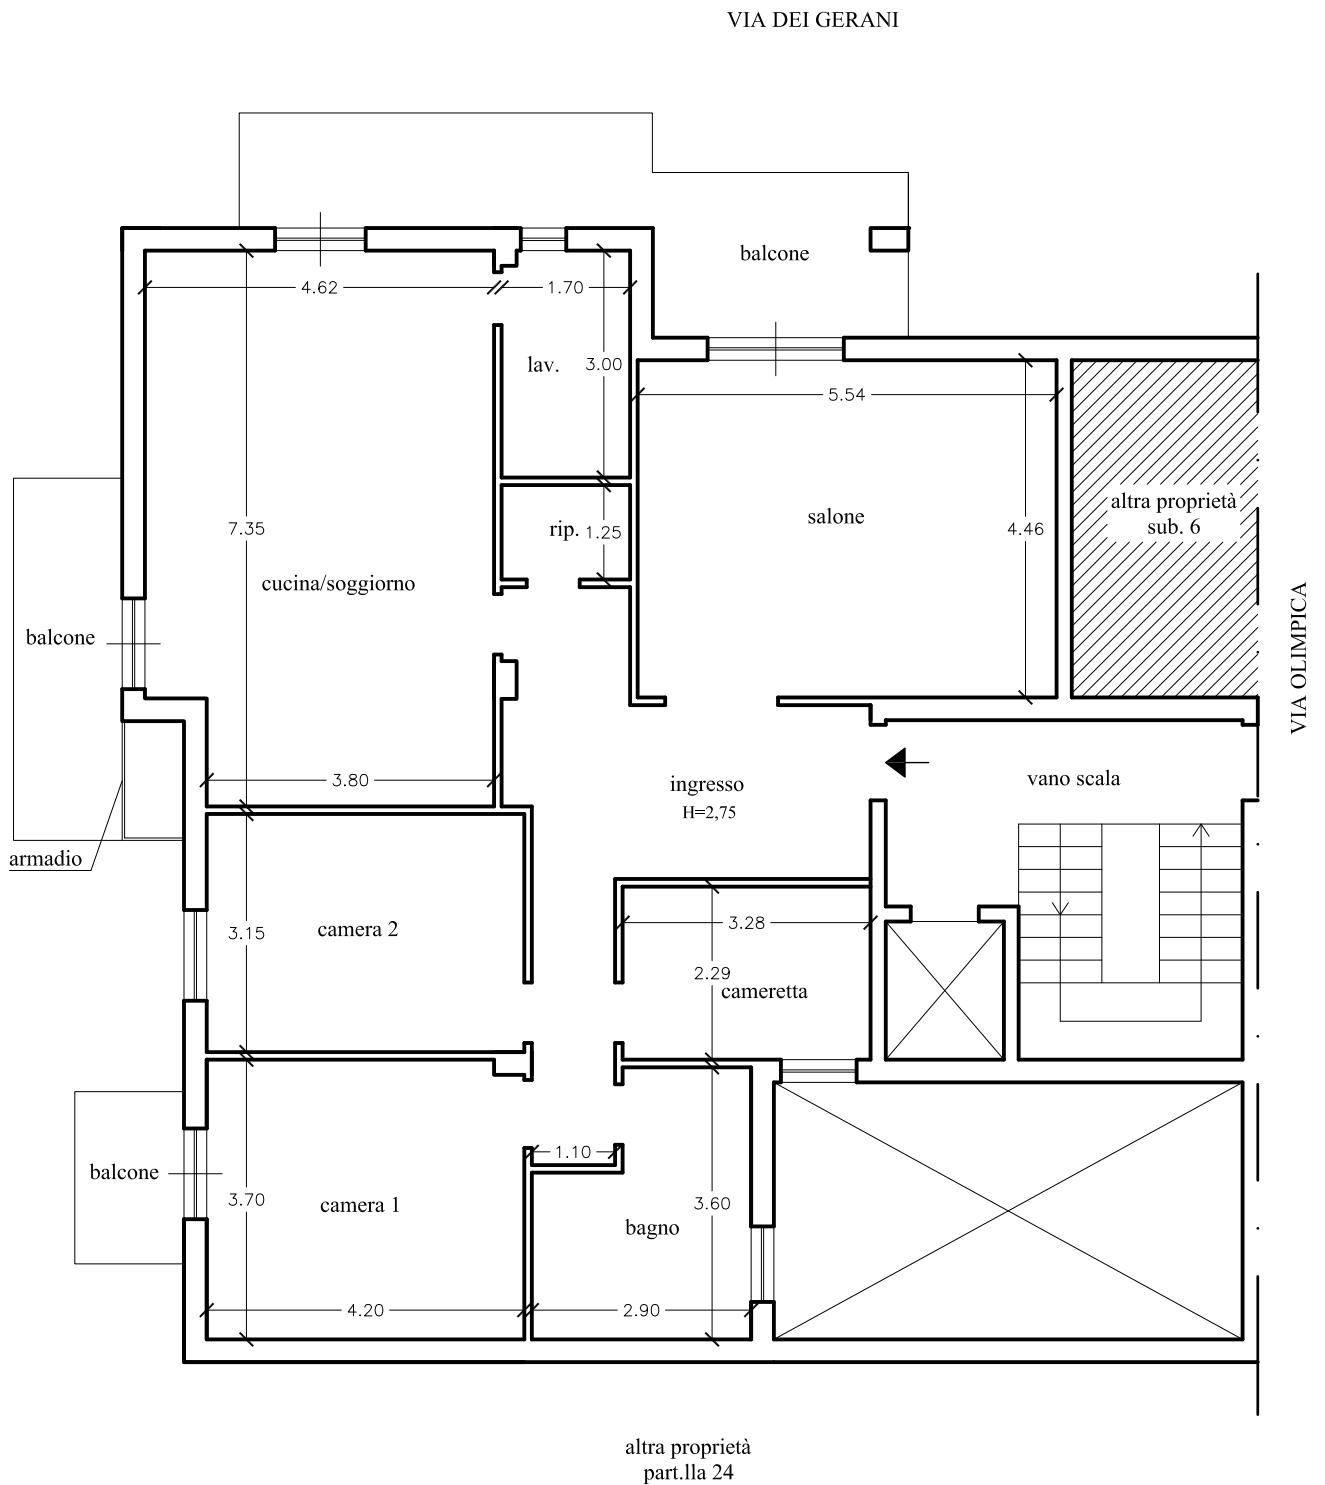

PIANTA PIANO SECONDO  
scala 1:100

Immobile sito in Ravanusa (AG), via dei Gerani n.5  
In catasto Foglio di mappa 50, part.lla 703, sub 7

