


Proc. Esec. R.G. 166/2013 – Non Performing Loans Spa contro Omissis

Giudice Esecuzione: Dott.ssa D.Spanò

*Esperto: Arch. Davide Curto, N.1412 Ordine Architetti P.P.C. Agrigento, N.888 dell' Albo dei CTU Tribunale di Agrigento
Viale della Vittoria 239, 92100 Agrigento, Cell. 392/8709914, mail archingdavide@hotmail.it fax 0922/ 591056*

Pec: arch.davidecurto@archiworldpec.it

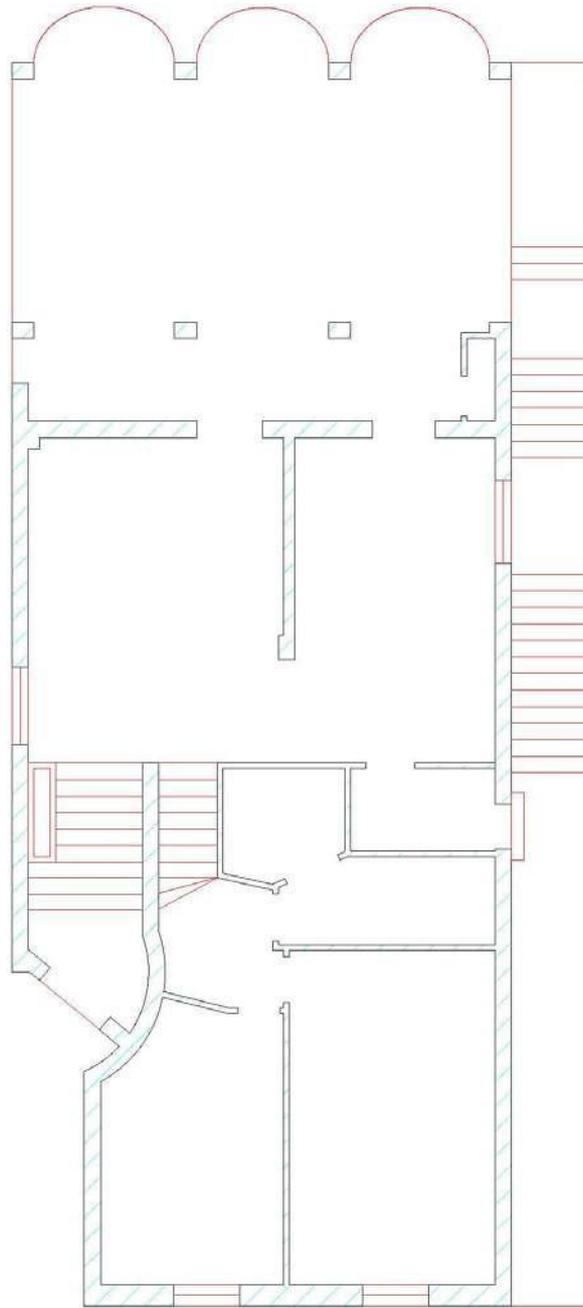


Planimetria piano secondo

scala 1:100  **m**



*Proc. Esec. R.G. 166/2013 – Non Performing Loans Spa contro Omissis
Giudice Esecuzione: Dott.ssa D.Spanò*

*Esperto: Arch. Davide Curto, N.1412 Ordine Architetti P.P.C. Agrigento, N.888 dell' Albo dei CTU Tribunale di Agrigento
Viale della Vittoria 239, 92100 Agrigento, Cell. 392/8709914, mail archingdavide@hotmail.it fax 0922/ 591056
Pec: arch.davidecurto@archivorldpec.it*

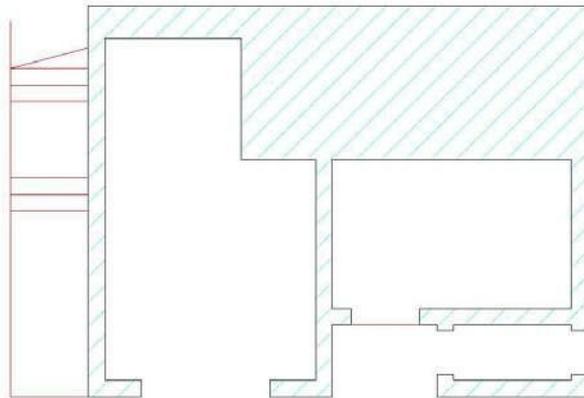

Planimetria piano terra

scala 1:100  m

