


EDIFICIO A
PIANTA 3° PIANO

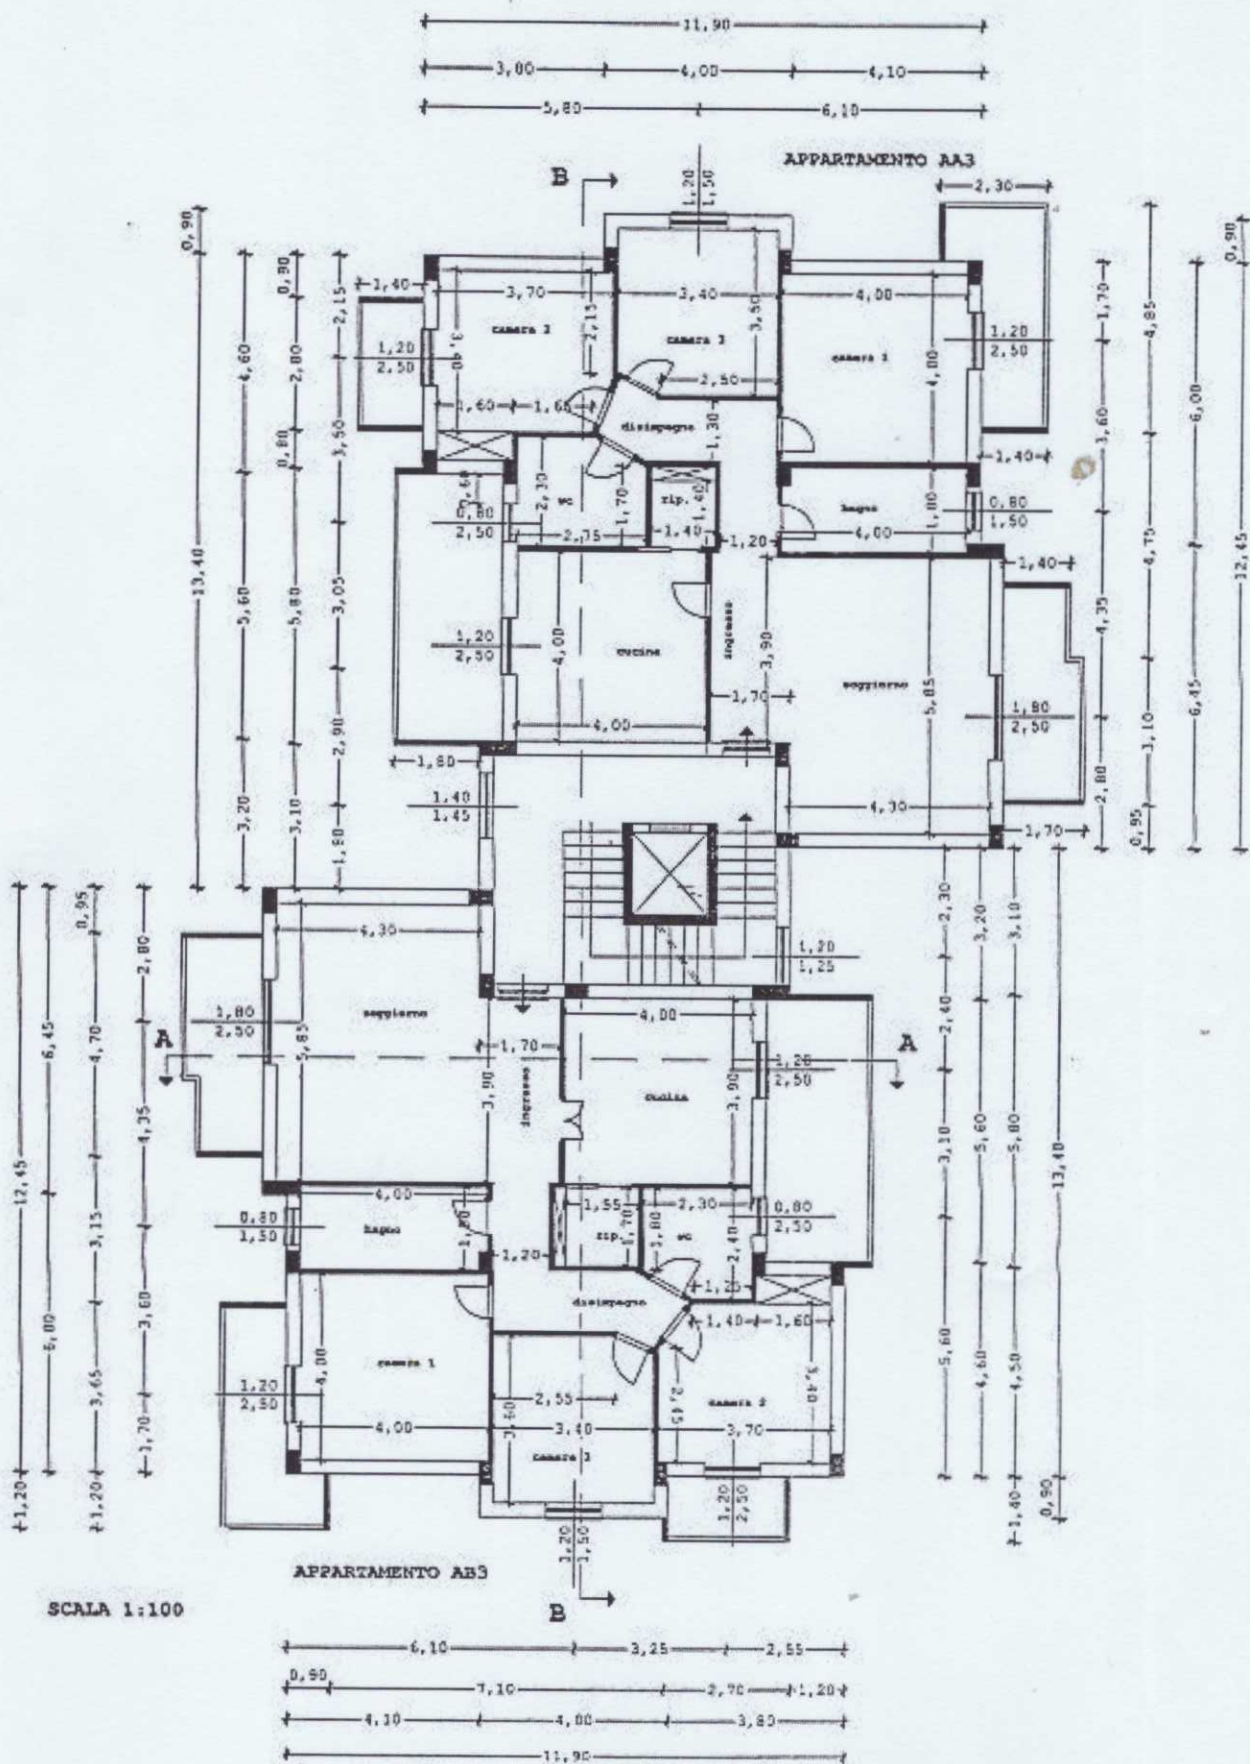

SCALA 1:100