



TRIBUNALE DI AGRIGENTO
CANCELLERIA ESECUZIONI

Proc. N° 11/2018

nella procedura esecutiva immobiliare promossa dalla

[REDACTED]

contro

[REDACTED]



ALLEGATO PLANIMETRICO

Proc. N. 11/2018 R.G.E.



Planimetria Foglio 116 part. 40 sub 1-2

Piano Terra

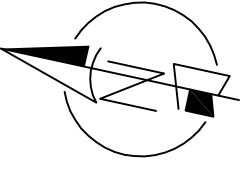
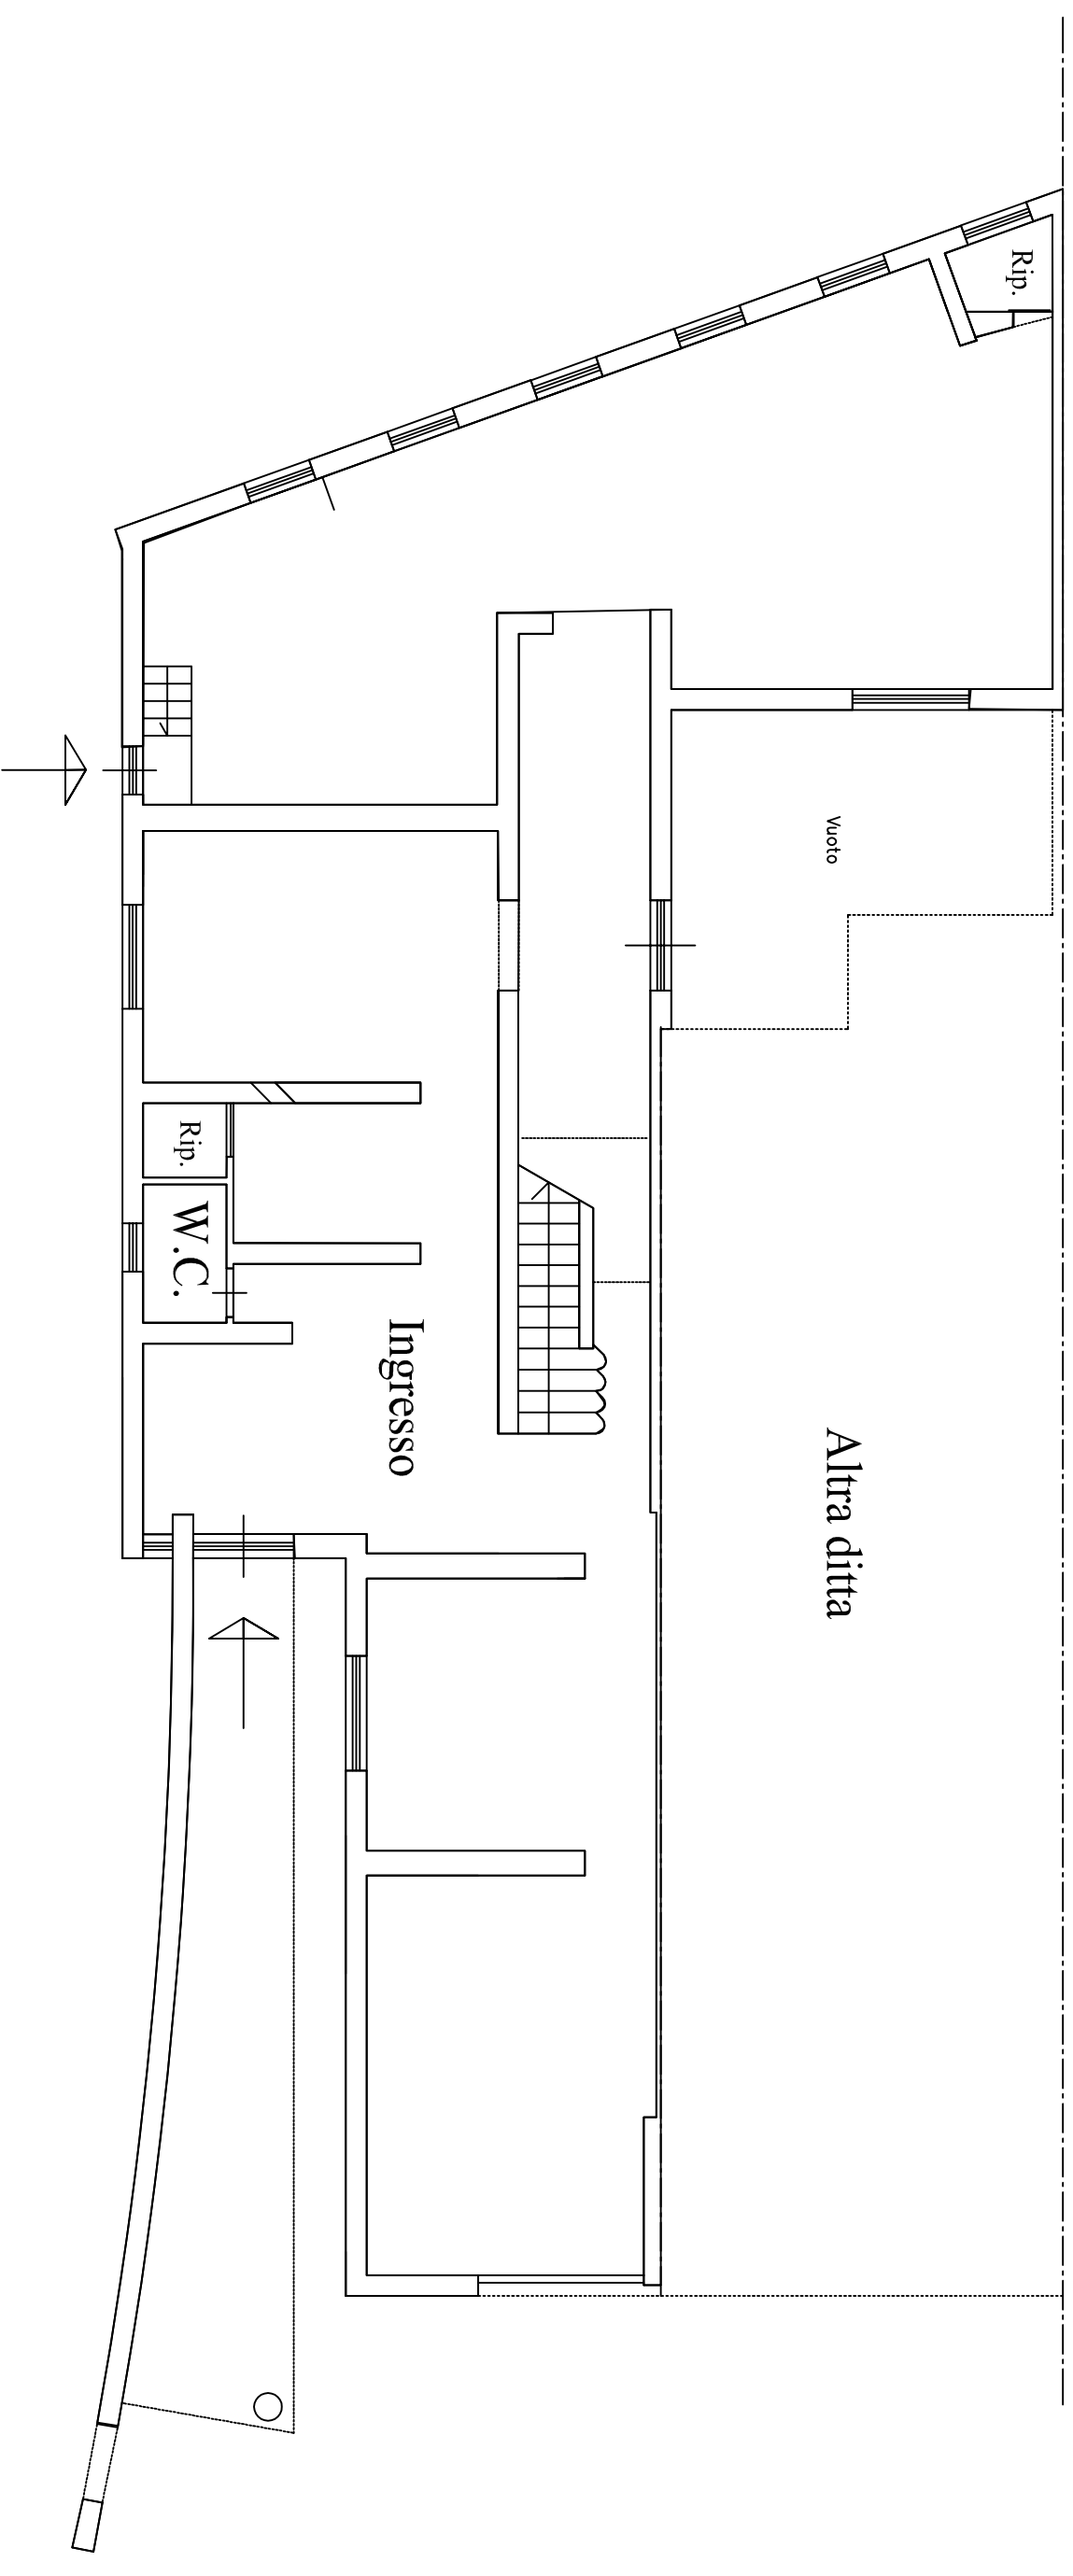


Disegni in Scala 1:100

Proc. N. 11/2018 R.G.E.

Planimetria Foglio 116 part. 40 sub 1-2

Primo Piano

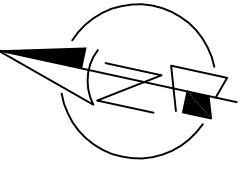
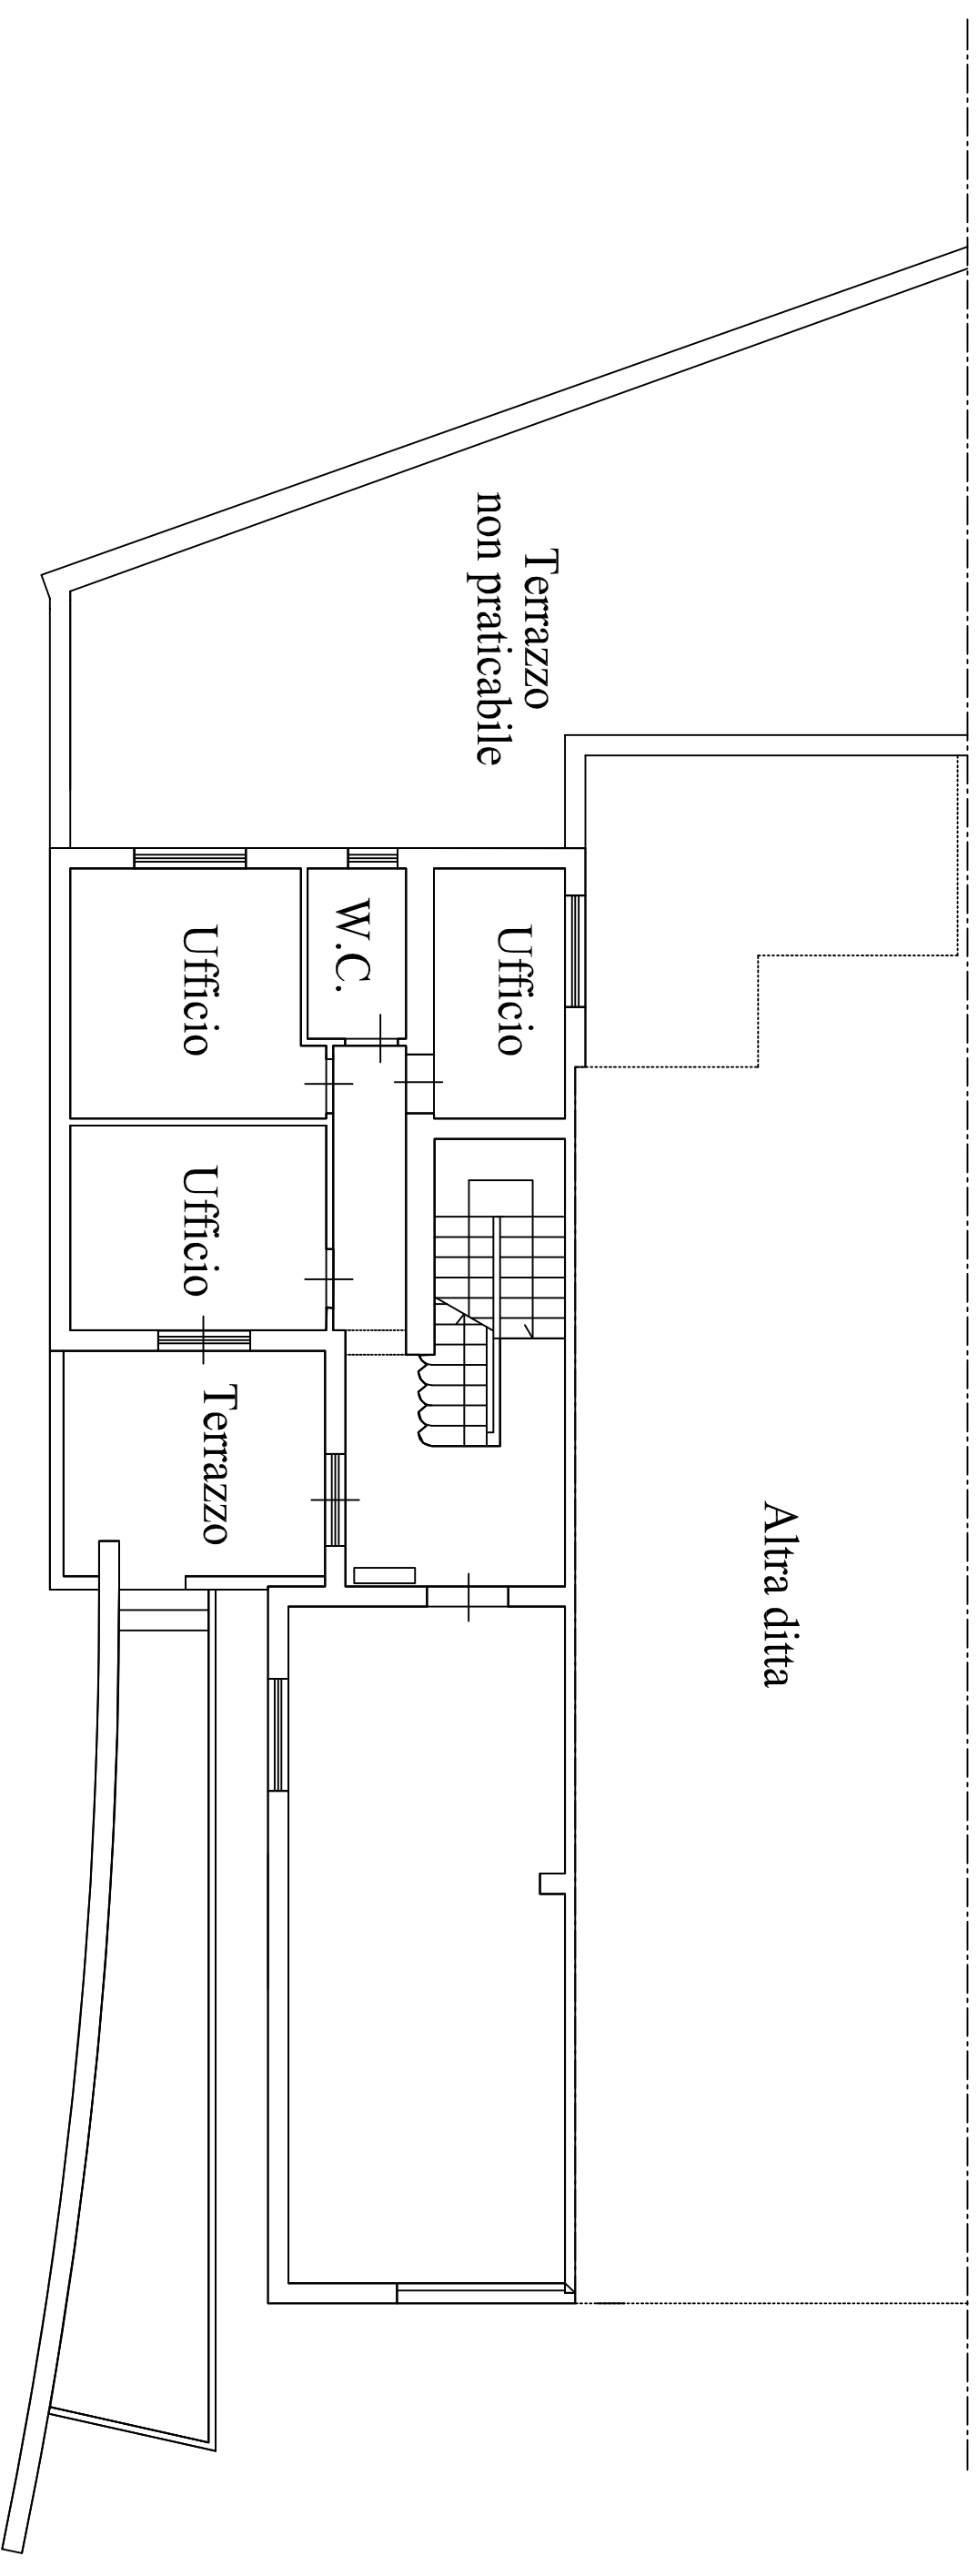


Disegni in Scala 1:100

Proc. N. 11/2018 R.G.E.

Planimetria Foglio 116 part. 40 sub 1-2

Secondo Piano

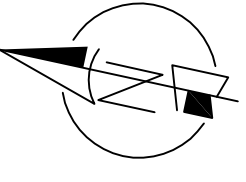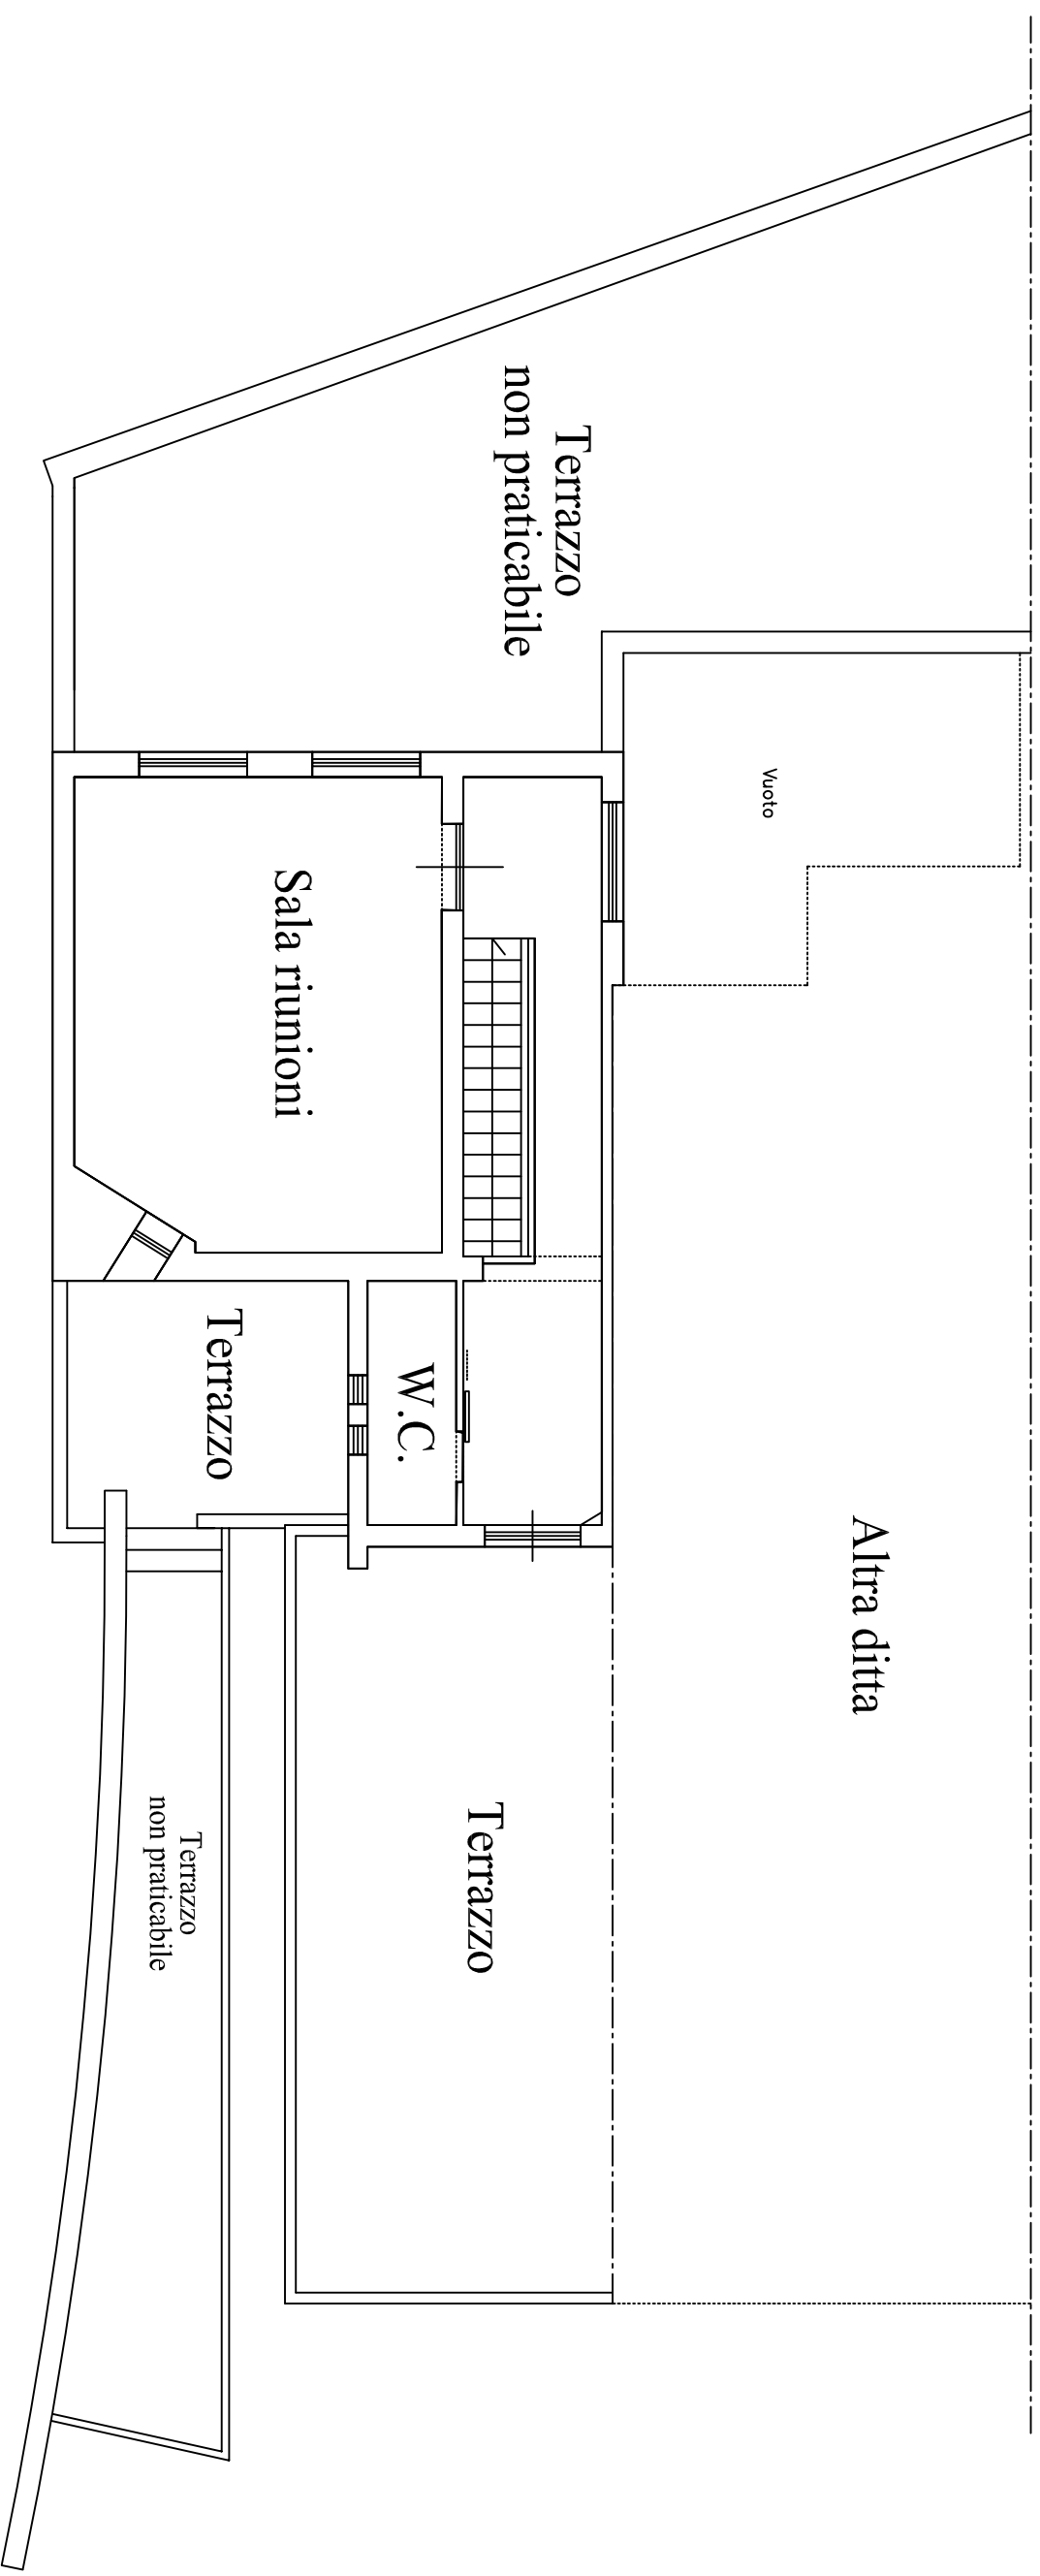

Disegni in Scala 1:100

Proc. N. 11/2018 R.G.E.