

**Agenzia del Territorio
CATASTO FABBRICATI
Ufficio Provinciale di
Agrigento**

Dichiarazione protocollo n. AG0169663 del 17/10/2013

Planimetria di u.i.u. in Comune di Favara

Via Caporale Mazza

civ. 84

Identificativi Catastali:

Sezione:
Foglio: 38
Particella: 88
Subalterno: 5

Compilata da:
Saieva Maurizio
Iscritto all'albo:
Geometri

Prov. Agrigento

N. 01828

Scheda n. 1


Scala 1:200

Piano Terzo

h= 3,00


Via Giotto

Part. 1176

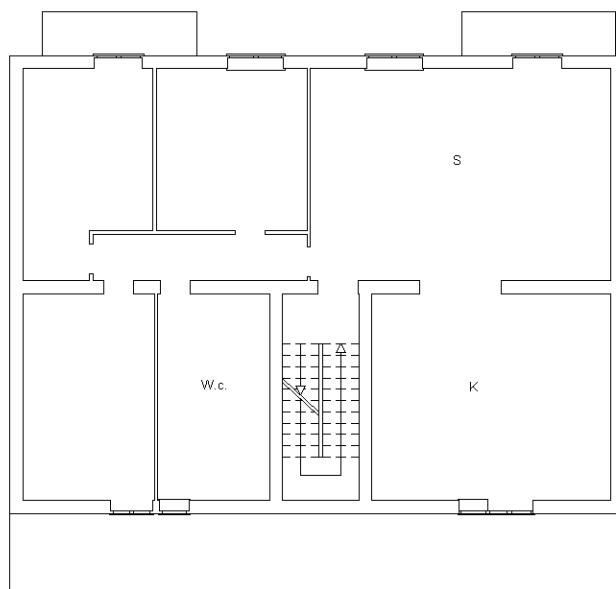

Via Vittime del Terrorismo

Via Caporale Mazza

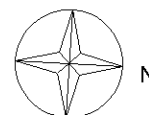

Catasto dei Fabbricati - Situazione al 30/10/2018 - Comune di FAVARA (D514) - < Foglio: 38 - Particella: 88 - Subalterno: 5 >
VIA CAPORALE ALFONSO MAZZA n. 84 piano: 3;

Ultima planimetria in atti