



TRIBUNALE DI AGRIGENTO
ESECUZIONE IMMOBILIARE N. 60/09
ELABORATO PERITALE FOTO LOTTO 1
CAMMARATA (AGRIGENTO) IN VIA SANDRO PERTINI
CENSITO IN CATASTO AL FOGLIO N. 55, PARTICELLA N. 628, SUB.31

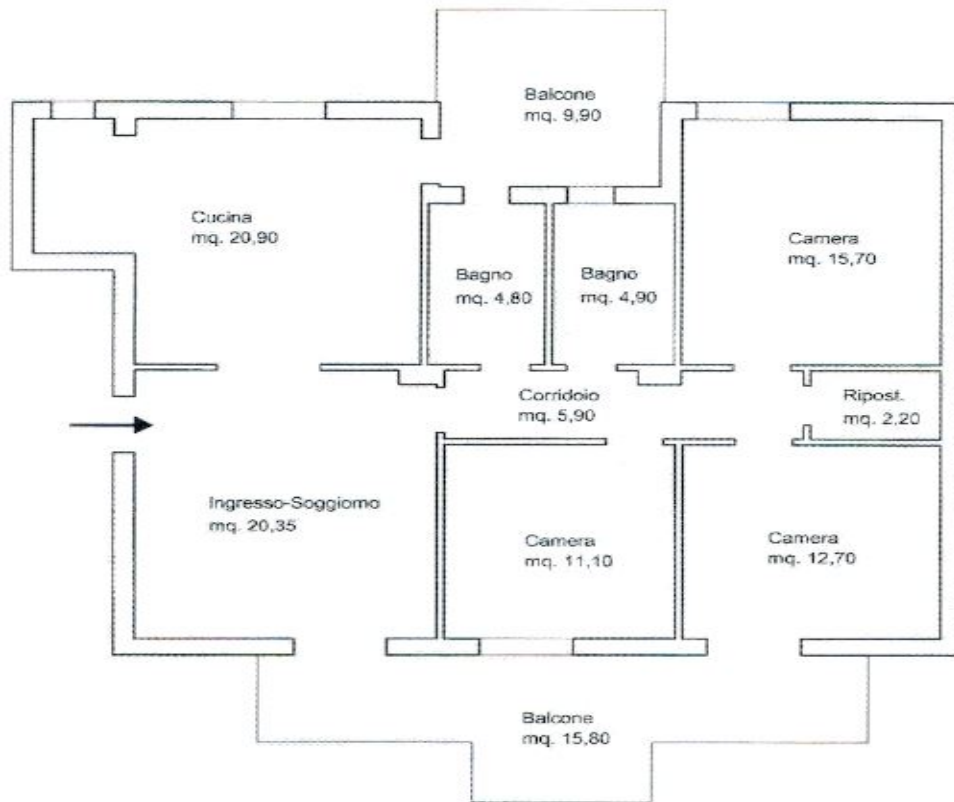

Scala 1:100

TRIBUNALE DI AGRIGENTO
ESECUZIONE IMMOBILIARE N. 60/09
ELABORATO PERITALE FOTO LOTTO 1
CAMMARATA (AGRIGENTO) IN VIA SANDRO PERTINI
CENSITO IN CATASTO AL FOGLIO N. 55, PARTICELLA N. 628, SUB. 14

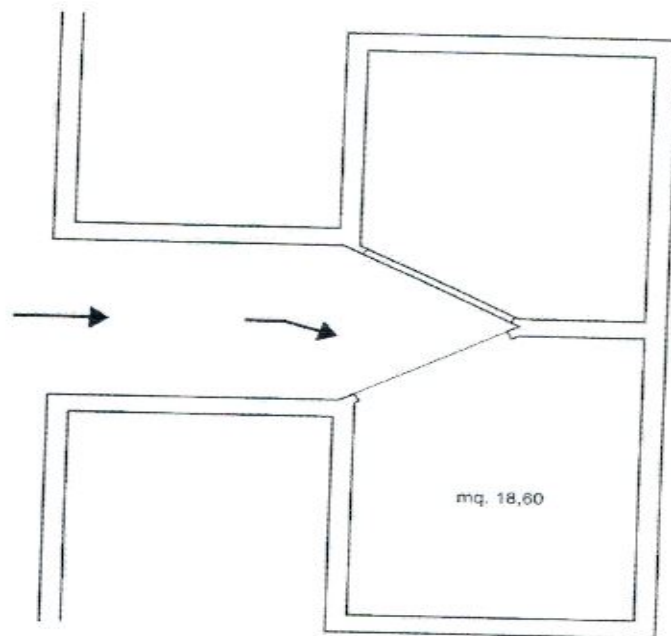

Scala 1:100