

Allegato 2

Cartografia e pianta dell'immobile



TRIBUNALE DI AGRIGENTO - SEZ. ESEC. IMMOBILIARE
PROC. N.° 97/2020 R.G.E.
CT.U. : Arch. Claudia Spitali



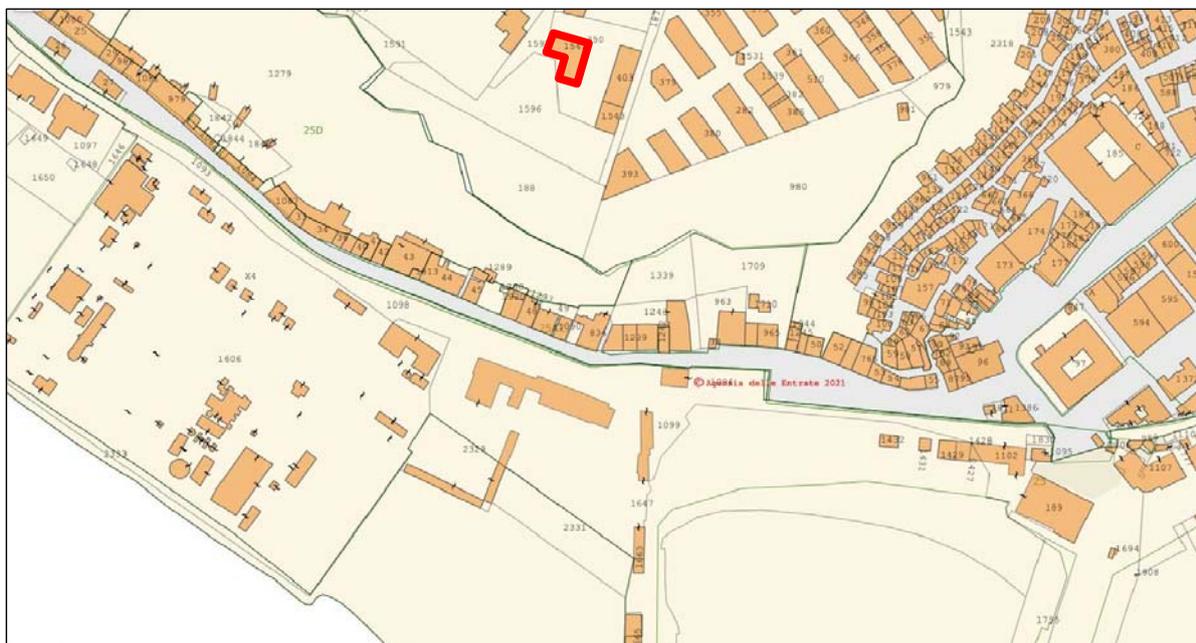


FOTO AEREA E STRALCIO DI MAPPA CATASTALE
Immibile sito in Porto Empedocle (AG), via Taranto n.13
In catasto Foglio di mappa 22, part.lla 1541, sub 21

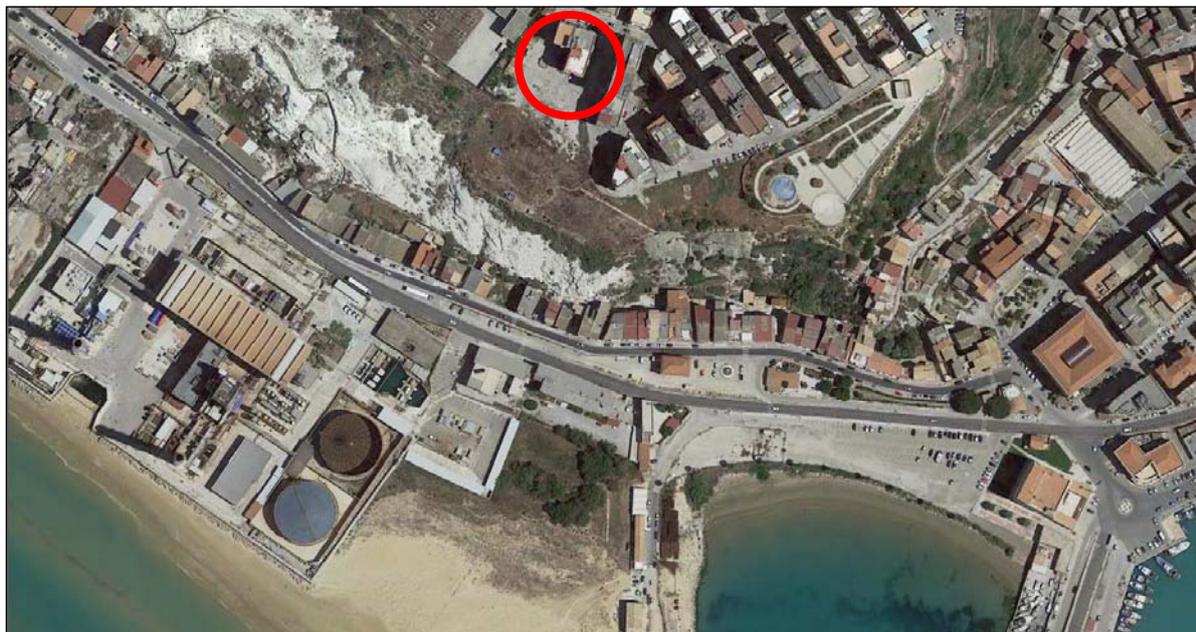

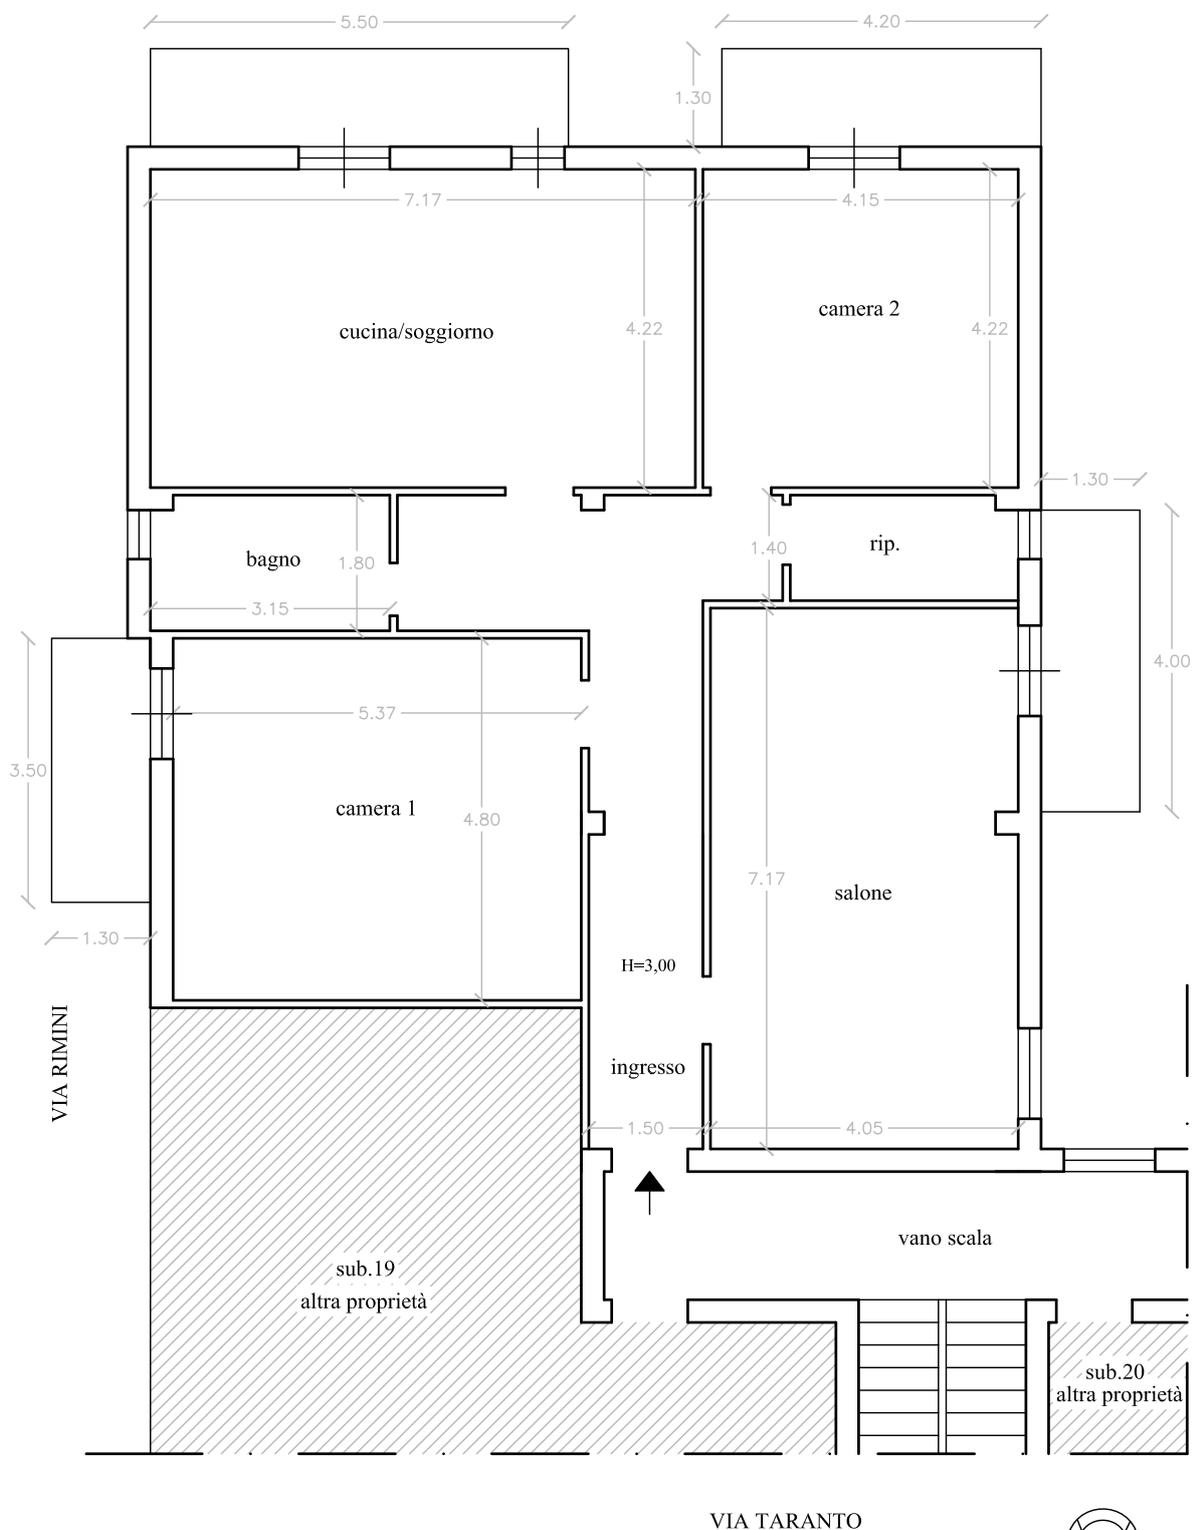

PIANTA PIANO QUARTO
scala 1:100

Immobile sito in Porto Empedocle (AG), via Taranto n.13
In catasto Foglio di mappa 22, part.lla 1541, sub 21