

**Agenzia del Territorio
CATASTO FABBRICATI
Ufficio Provinciale di
Agrigento**

Dichiarazione protocollo n. AG0113914 del 08/04/2011

Planimetria di u.i.u. in Comune di Casteltermini

Via Jan Palach

civ. 22/B

Identificativi Catastali:

Sezione:

Foglio: 34

Particella: 2857

Subalterno: 20

Compilata da:
Ragusa Vincenzo

Iscritto all'albo:
Ingegneri


Prov. Agrigento

N. 1720

Scheda n. 1

Scala 1:200

PIANO TERRA H = 3,70 mt

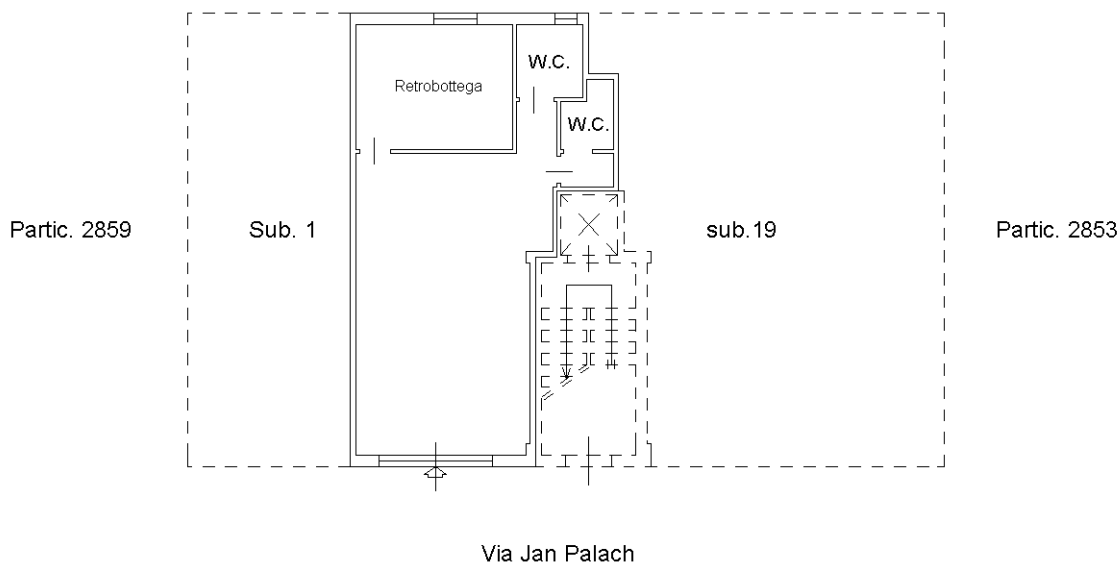

Catasto dei Fabbricati - Situazione al 04/06/2012 - Comune di CASTELTERMINI (C275) - < Foglio: 34 - Particella: 2857 - Subalterno: 20 >
VIA JAN PALACH n. 22/B piano: T;

10 metri

Ultima planimetria in atti