

MODULARIO
F. 710, rend. 487




MINISTERO DELLE FINANZE
DIPARTIMENTO DEL TERRITORIO
CATASTO EDILIZIO URBANO (RDL 13-4-1939, n. 652)

MOD. BN (CE)

LIRE
500

Planimetria di u.i.u. in Comune di Ravanusa via C.da MONTEROSSO civ.

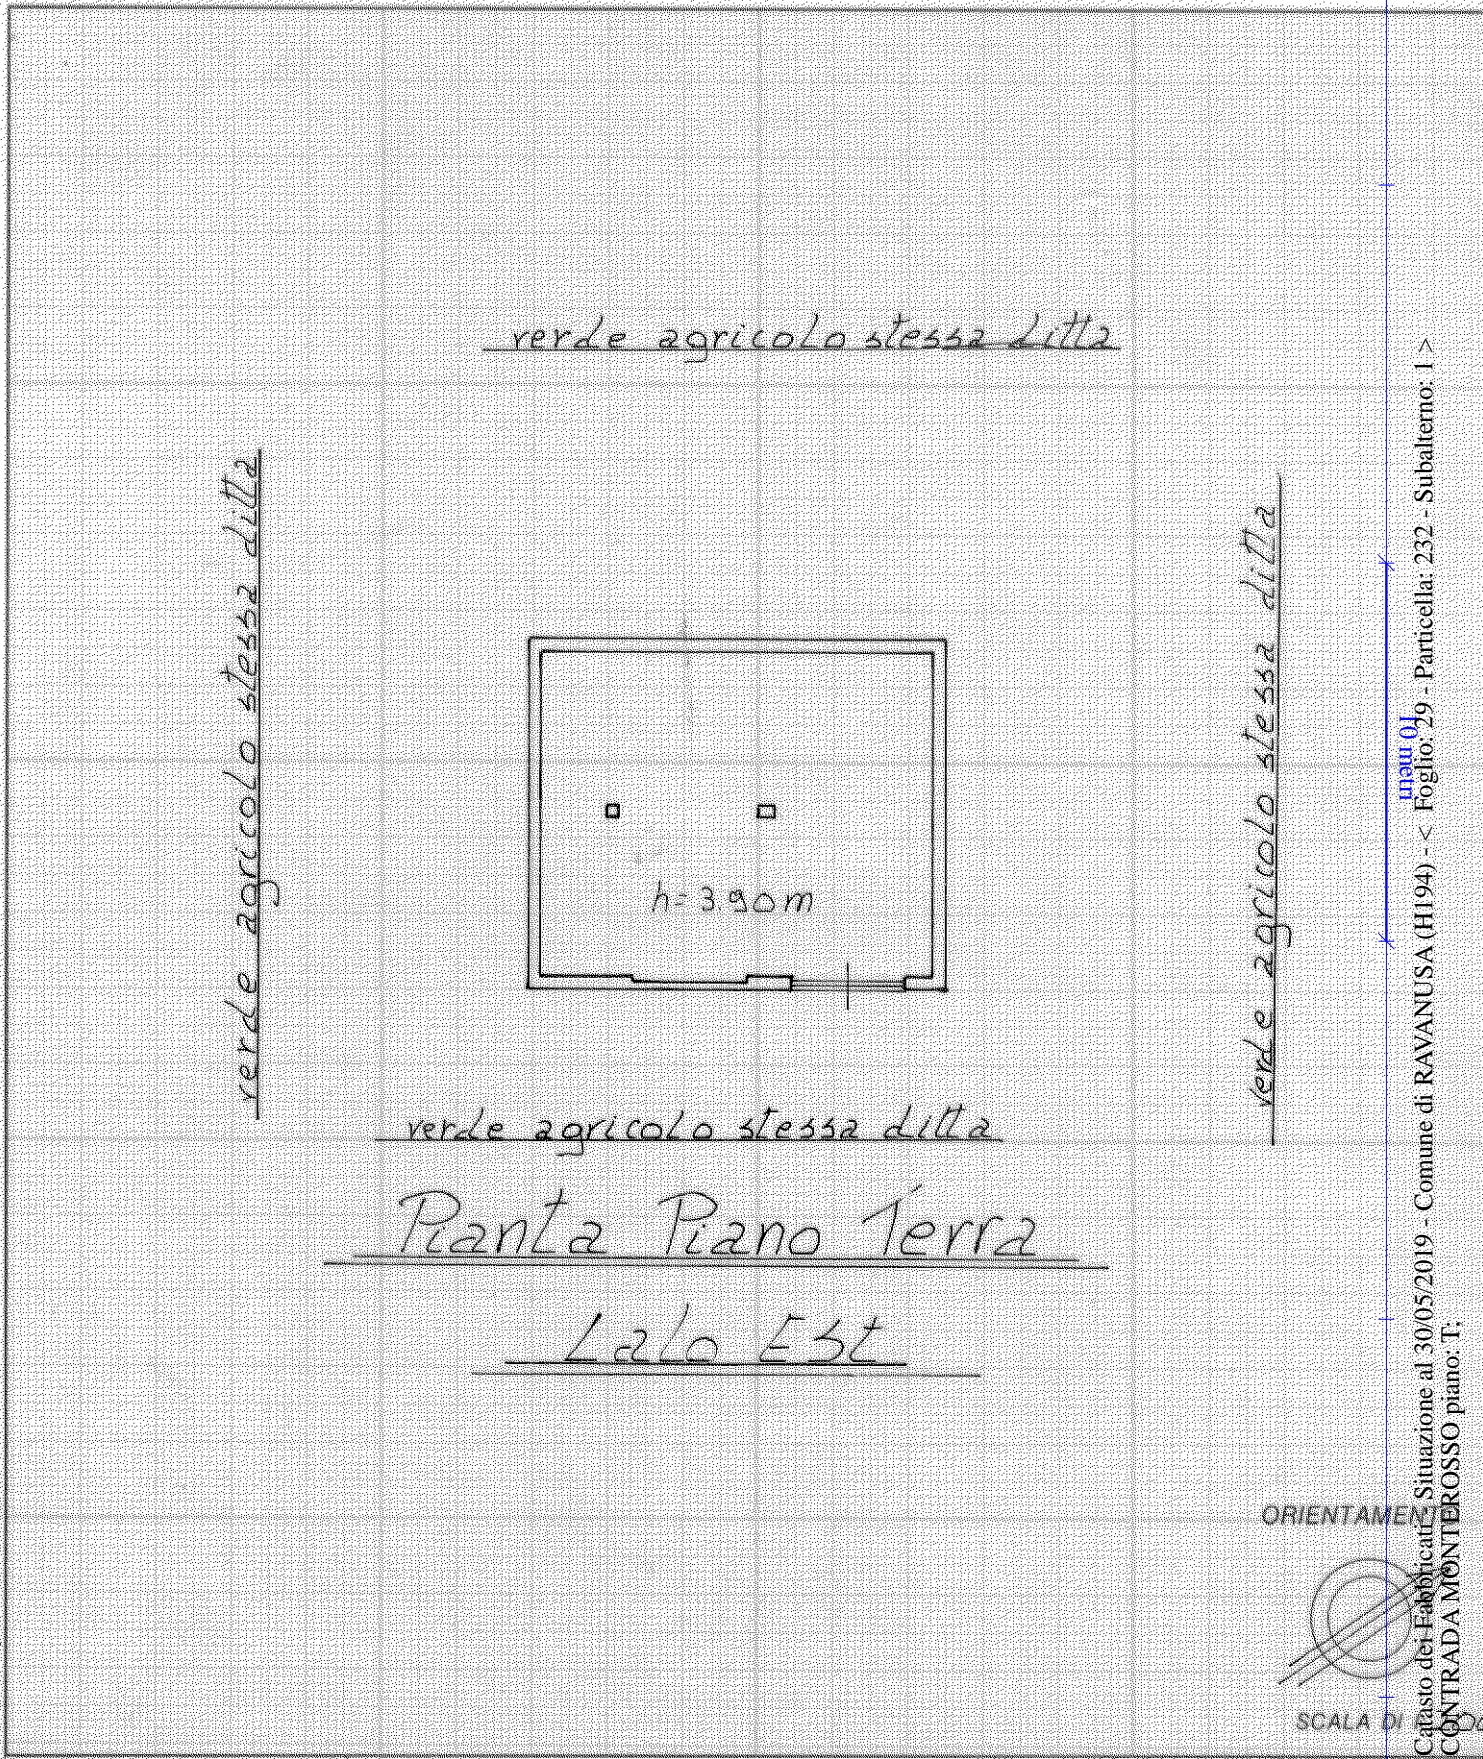

Catasto dei Fabbricati - Situazione al 30/05/2019 - Comune di RAVANUSA (H194) - < Foglio: 29 - Particella: 232 - Subalterno: 1 >
CONTRADA MONTEROSSO piano: T;

Ultima planimetria in atti C.

Compilata dall' ING. NUNZIO CARLINGO
(Titolo, cognome e nome)

RISERVATO ALL'UFFICIO

Data presentazione:05/06/1998 - Data: 30/05/2019 - n. T141301 - Richiedente: LZZGPP75L08B602M
Totale schede: 1 - Formato di acquisizione: A4(210x297) - Formato stampa richiesto: A4(210x297)

Identificativi catastali
F. 29
n. 232 sub. 1

iscritto al albo degli ING. E. N. N.
della provincia di AGRIGENTO n. 466
21.5.1990

