

ALLEGATO 01

Planimetrie dello stato di fatto (n°3 tavole).



Esecuzione Forzata N.000088/17 – Lotto N°01
promossa da: doBank S.p.A.


contro

G.E.: Dott.ssa Rossana Musumeci
Perito: Ing. Vincenzo Ragusa



LOTTO N°01 - Planimetria generale dell'immobile con destinazione d'uso commerciale sito in località Puzzillo/Piano di Corte censito al Catasto Fabbricati di San Giovanni Gemini al foglio 3 particella 461 subb.18-19 graffati.

TAVOLA N.1

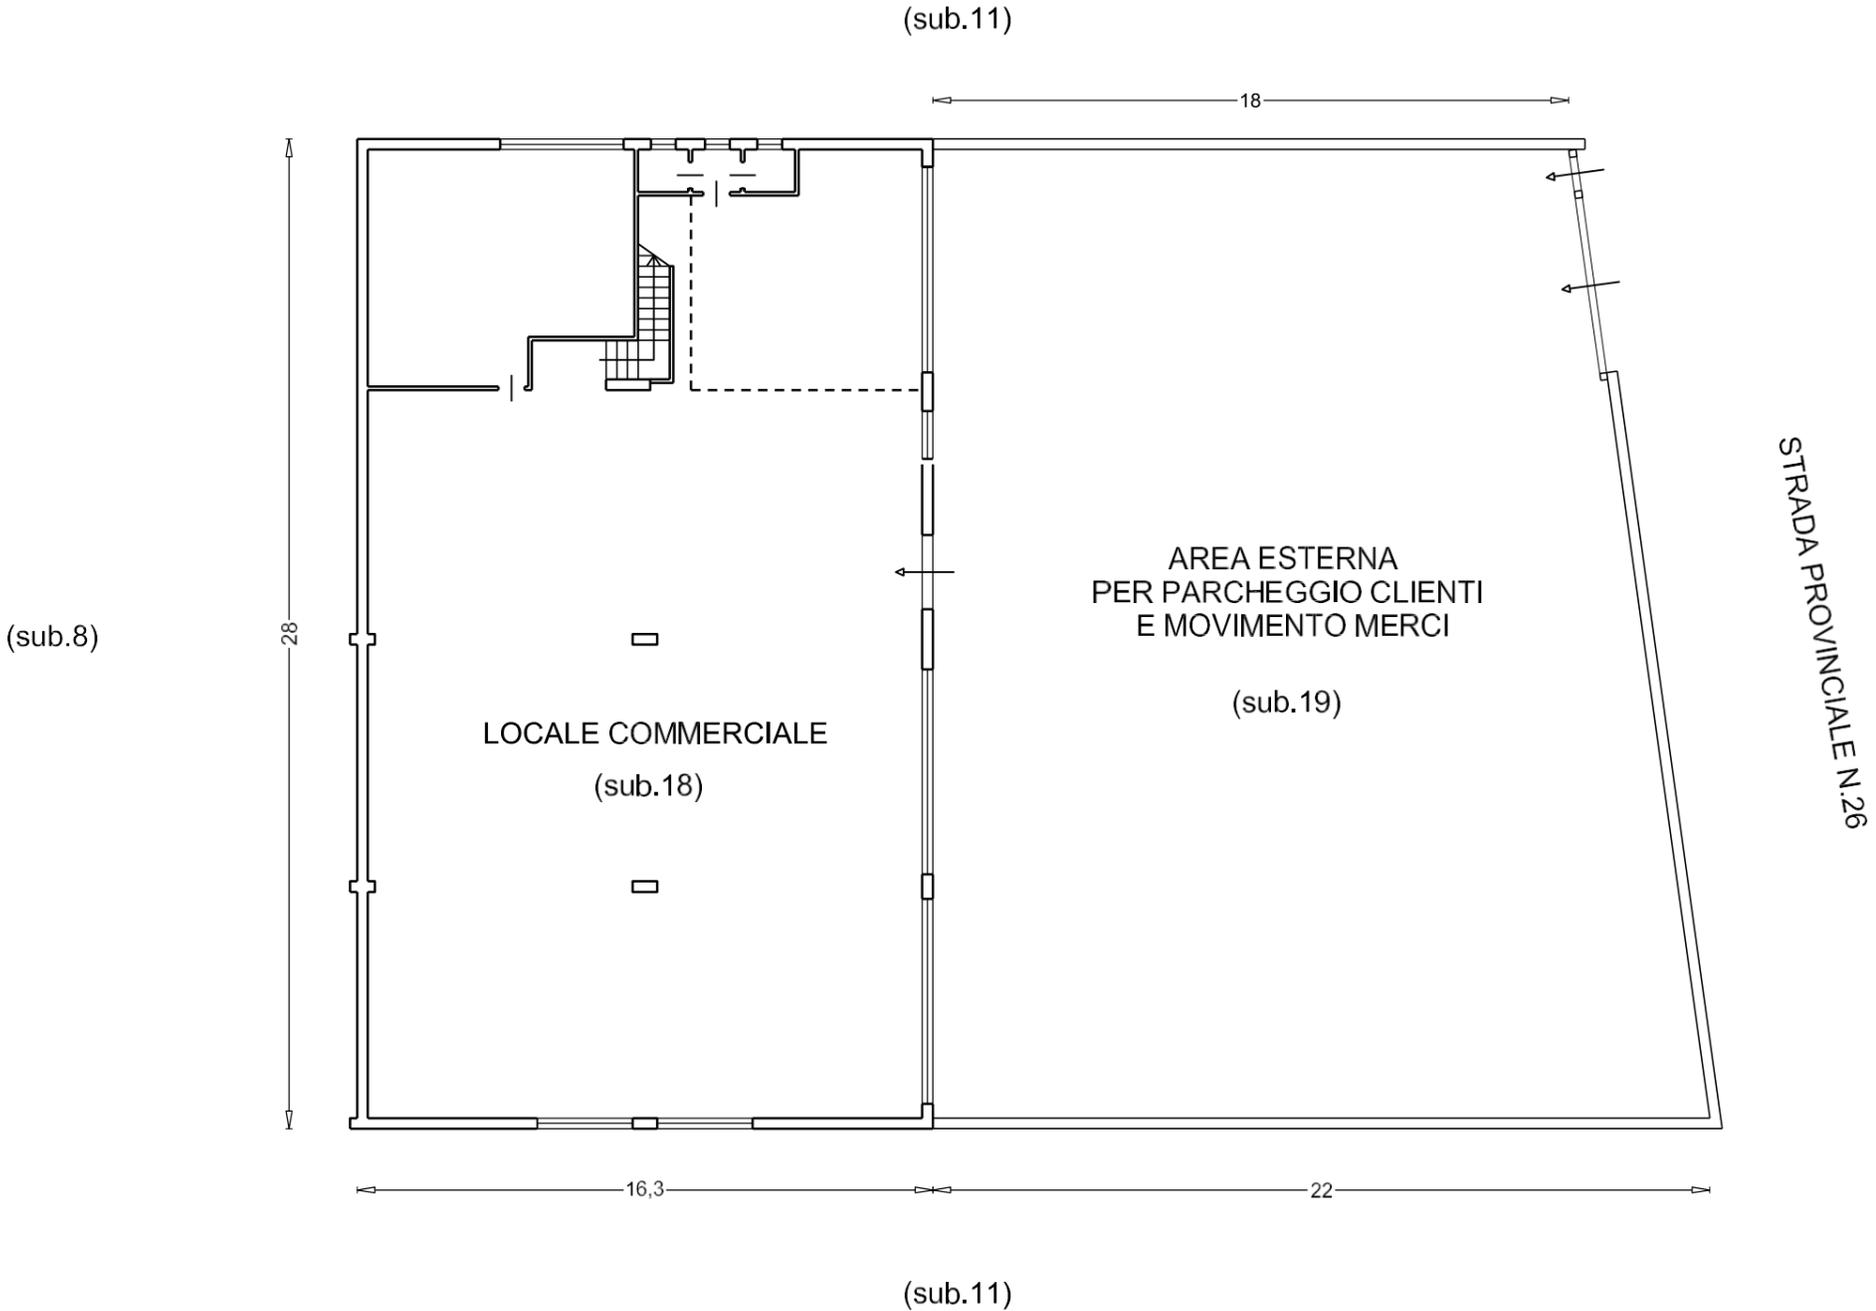


SUPERFICIE COPERTA DAL FABBRICATO = 456,4 mq.
SUPERFICIE UTILE AREA ESTERNA = 548 mq.

Scala 1:200



LOTTO N°01 - Pianta del piano terra dell'immobile con destinazione d'uso commerciale sito in località Puzzillo/Piano di Corte censito al Catasto Fabbricati di San Giovanni Gemini al foglio 3 particella 461 subb.18-19 graffati.

TAVOLA N.2

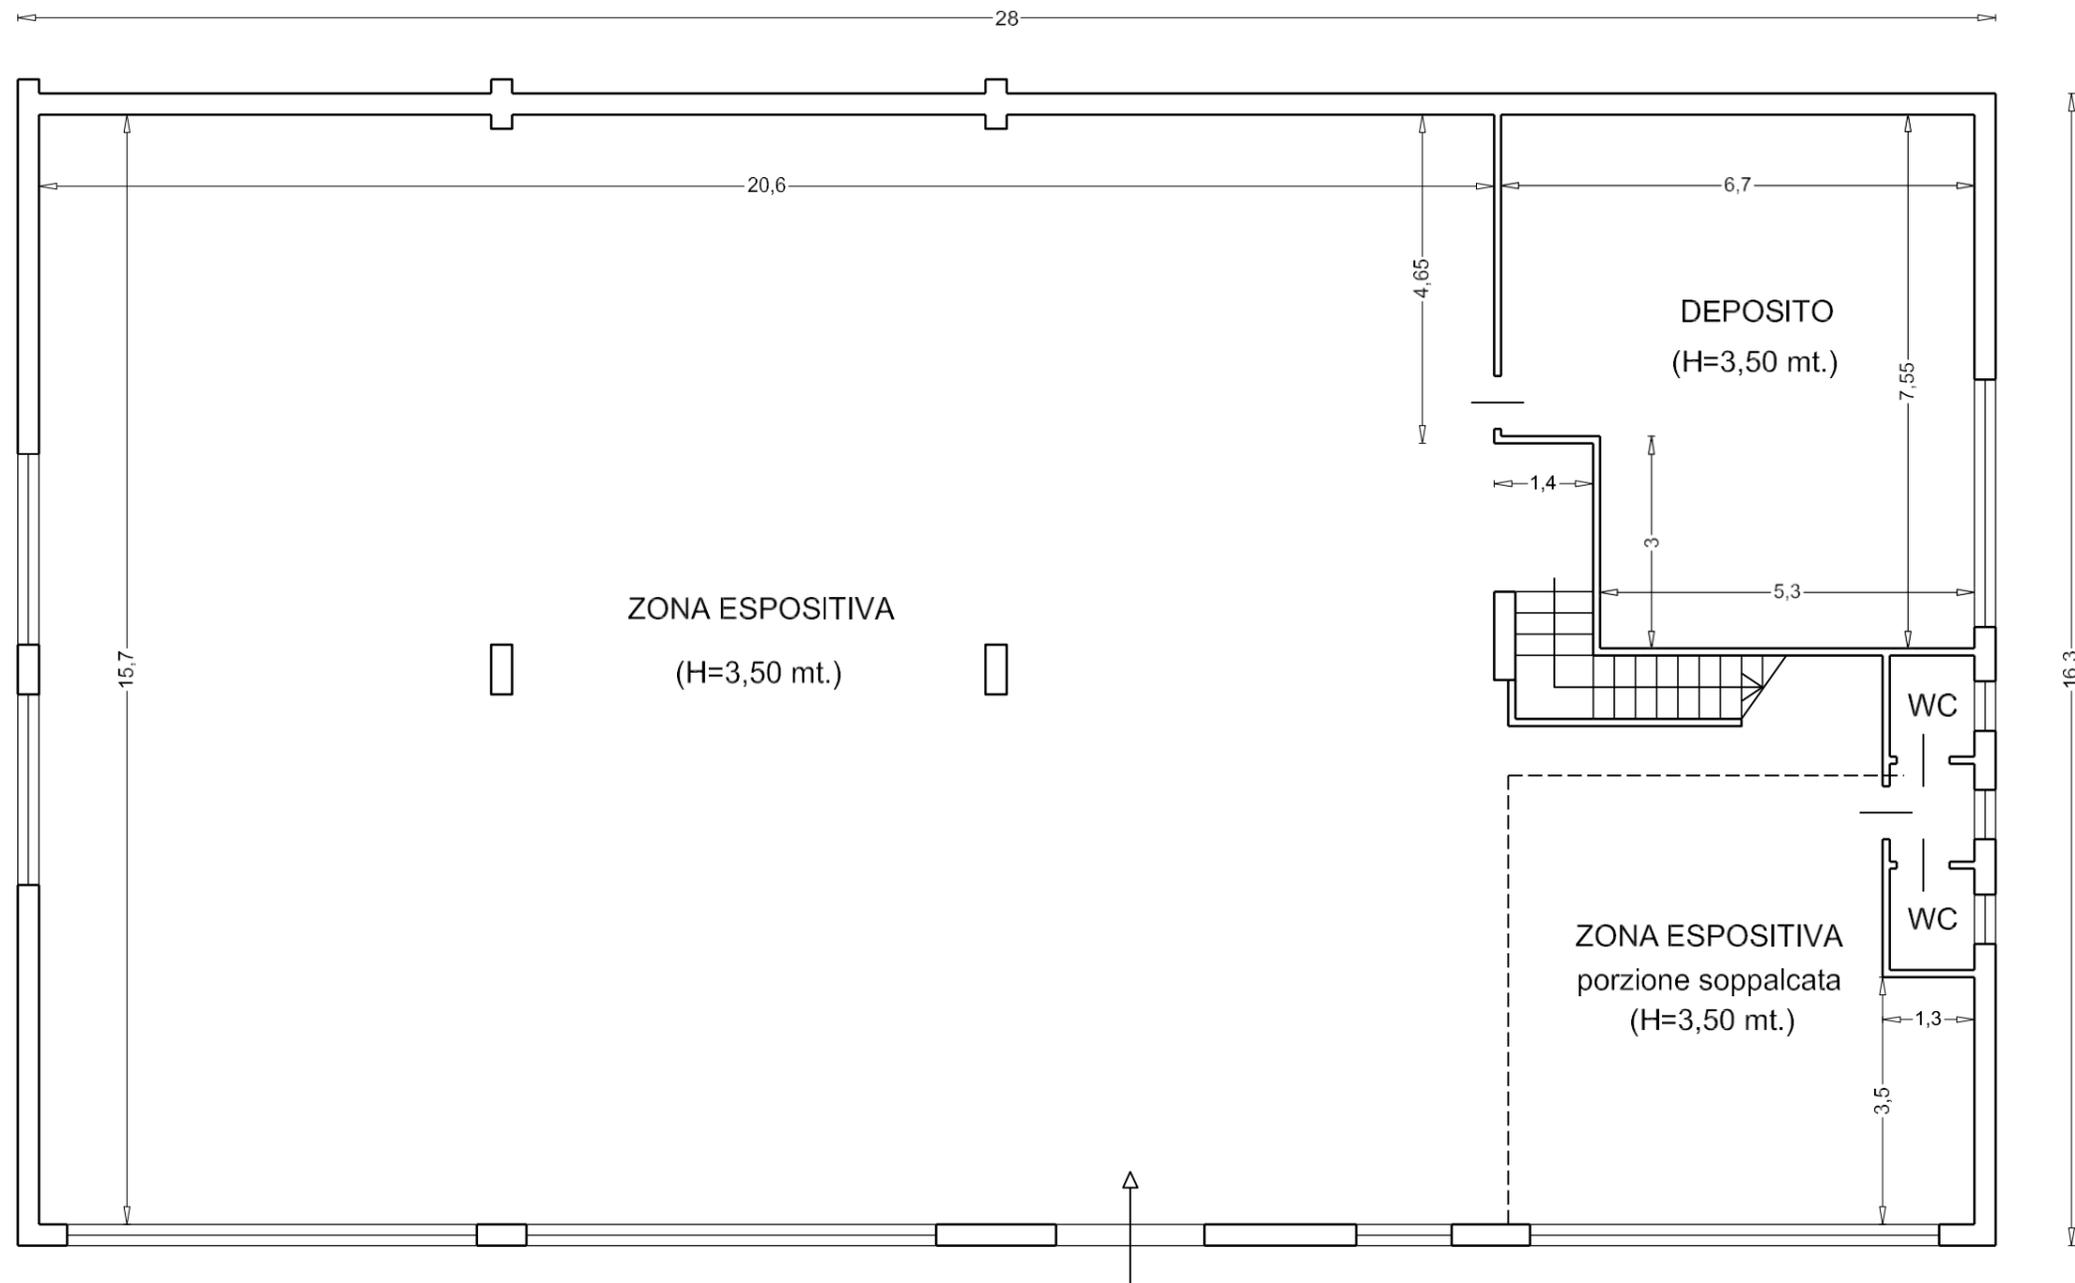

SUPERFICIE UTILE DELLA ZONA ESPOSITIVA = 368,0 mq.

DEPOSITO = 46,0 mq.


SERVIZI IGIENICI = 5,0 mq.

Scala 1:100



LOTTO N°01 - Pianta del piano primo dell'immobile con destinazione d'uso commerciale sito in località Puzzillo/Piano di Corte censito al Catasto Fabbricati di San Giovanni Gemini al foglio 3 particella 461 subb.18-19 graffati.

TAVOLA N.3

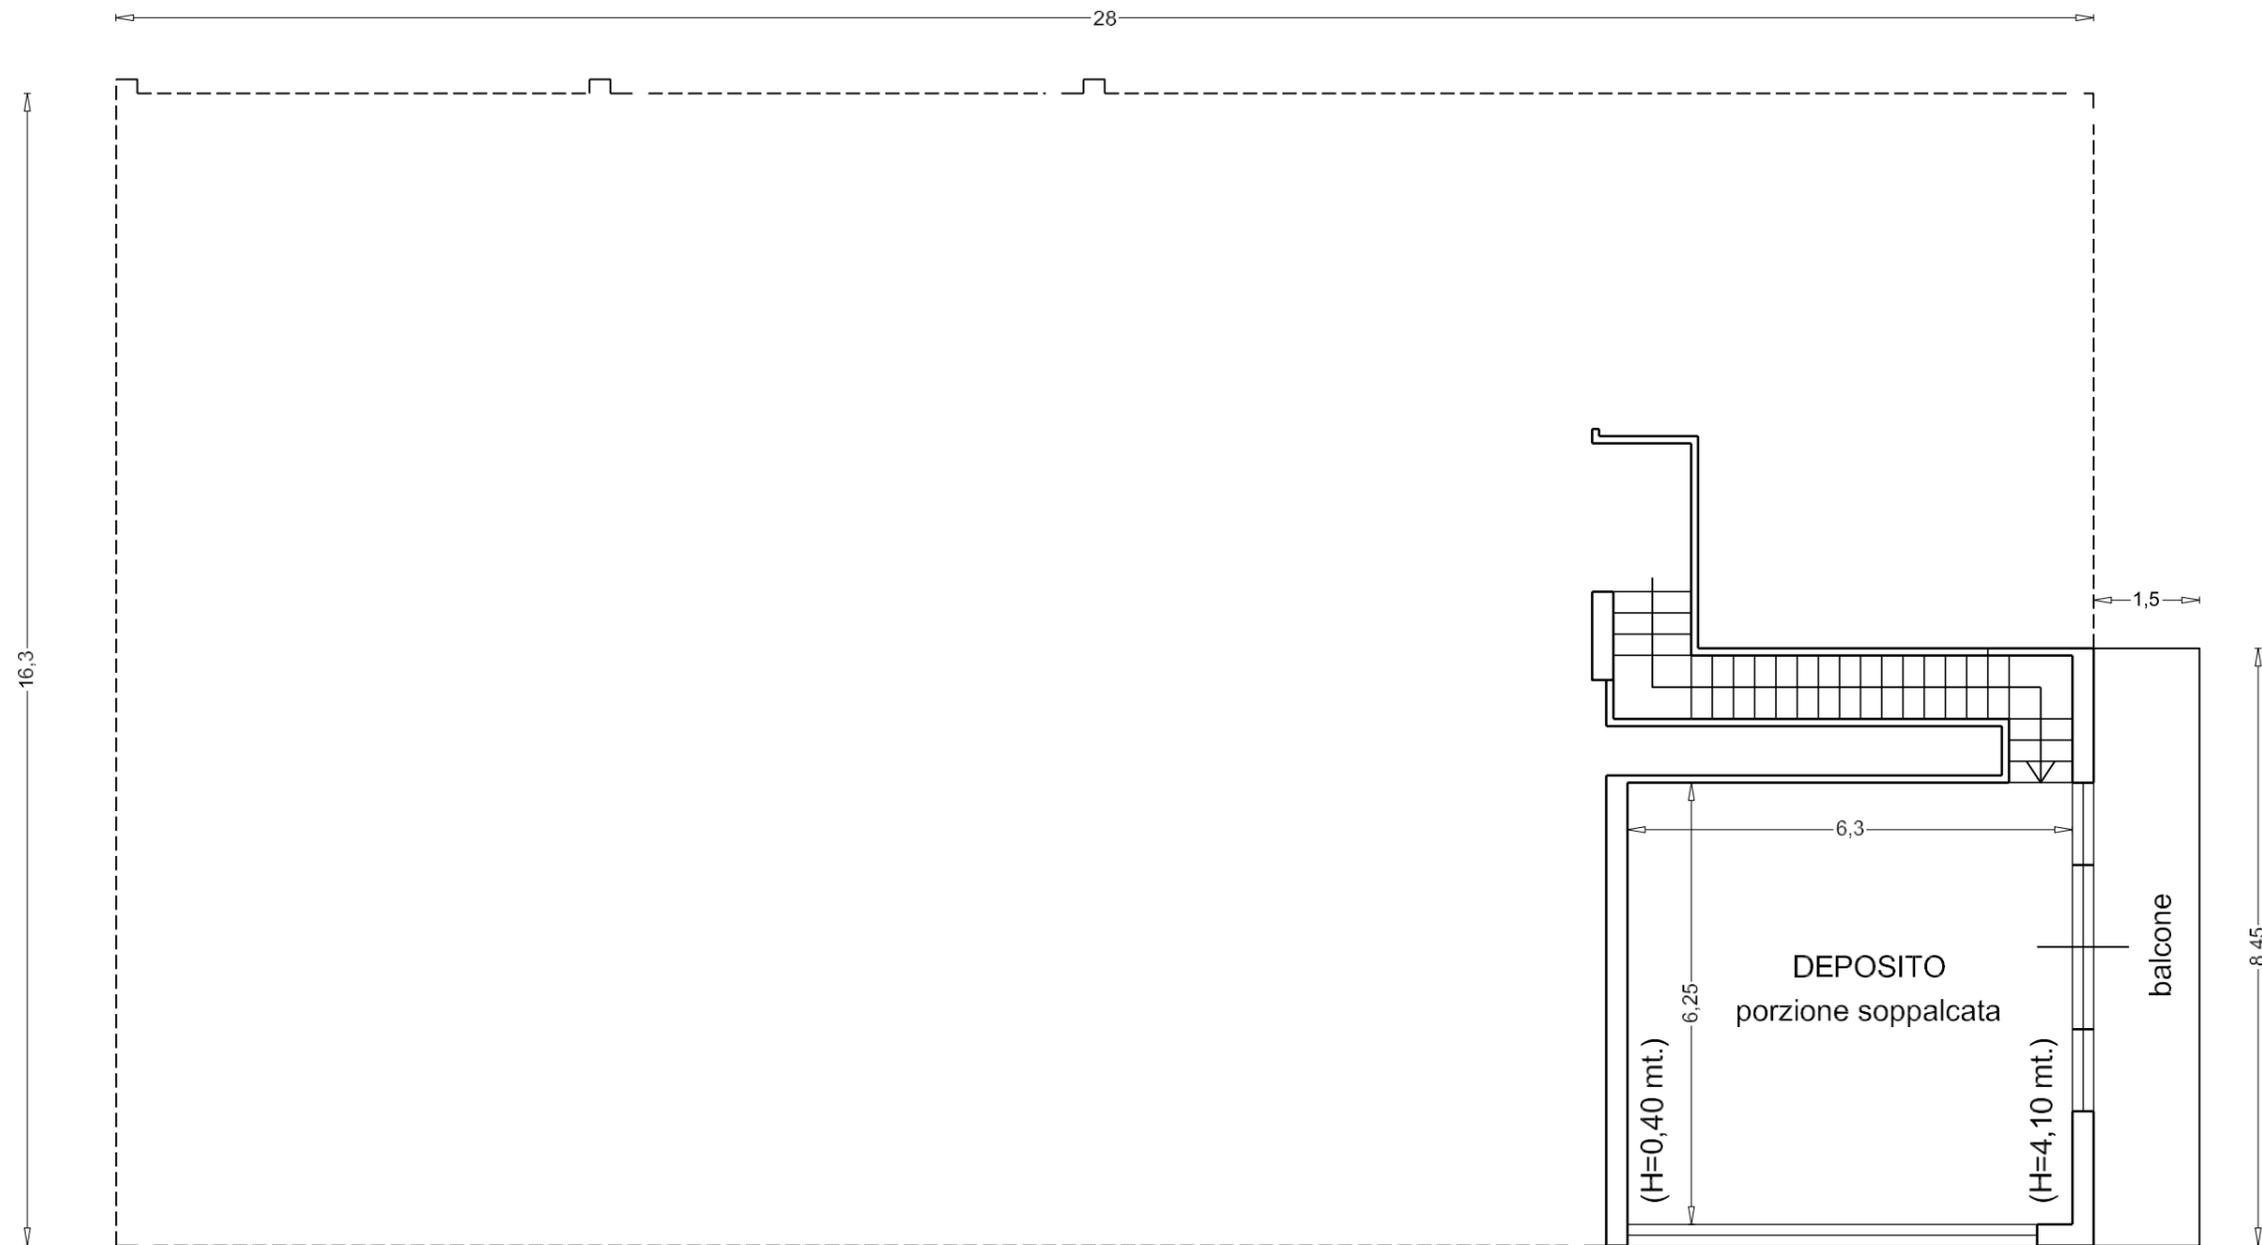


SUPERFICIE UTILE DEL DEPOSITO SU SOPPALCO = 39,0 mq.

SUPERFICIE OCCUPATA DALLA SCALA = 10,5 mq.

SUPERFICIE BALCONE = 12,5 mq.

Scala 1:100

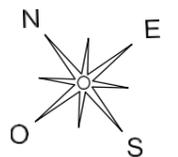

contro: [REDACTED]

ALLEGATO 03

Planimetria catastale dell'u.i.u. censita al Catasto Fabbricati di
San Giovanni Gemini al foglio 3 particella 461 subb.18-19 graffati.



G.E.: Dott.ssa Rossana Musumeci
Perito: Ing. Vincenzo Ragusa

**Agenzia del Territorio
CATASTO FABBRICATI
Ufficio Provinciale di
Agrigento**

Planimetria di u.i.u. in Comune di San Giovanni Gemini

Contrada Puzzillo

civ. SNC

Identificativi Catastali:

Sezione:

Foglio: 3

Particella: 461

Subalterno: 18

Compilata da:

Filippone Rossella

Iscritto all'albo:

Architetti


Prov. Agrigento

N. 550

Scheda n. 1

Scala 1:500

PIANO TERRA

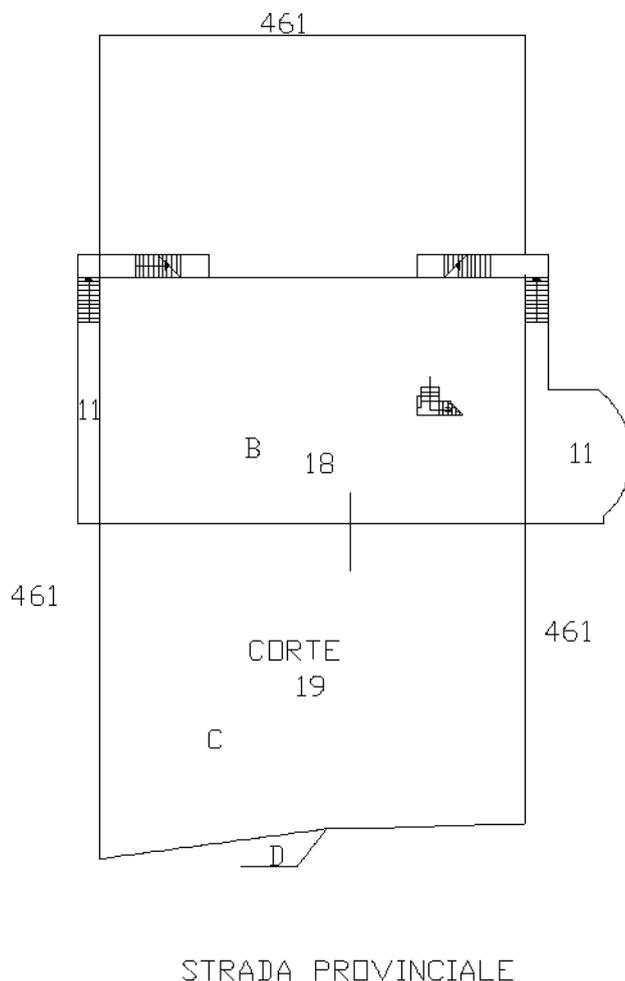

LEGENDA:

B) VENDITA-UFFICIO

C) PAVIMENTO IN CEMENTO LAVORATO

D) RECINZIONE IN FERRO CON MURETTO

10 metri

NORD



Ultima planimetria in atti

Data: 11/02/2018 - n. T17474 - Richiedente

Totale schede: 2 - Formato di acquisizione: A4(210x297) - Formato stampa richiesto: A4(210x297)



**Agenzia del Territorio
CATASTO FABBRICATI
Ufficio Provinciale di
Agrigento**

Dichiarazione protocollo n. AG0148786 del 04/05/2010

Planimetria di u.i.u. in Comune di San Giovanni Gemini

Contrada Puzzillo

civ. SNC

Identificativi Catastali:


Sezione:
Foglio: 3
Particella: 461
Subalterno: 18

Compilata da:
Filippone Rossella
Iscritto all'albo:
Architetti


Prov. Agrigento

N. 550

Scheda n. 2 Scala 1:200

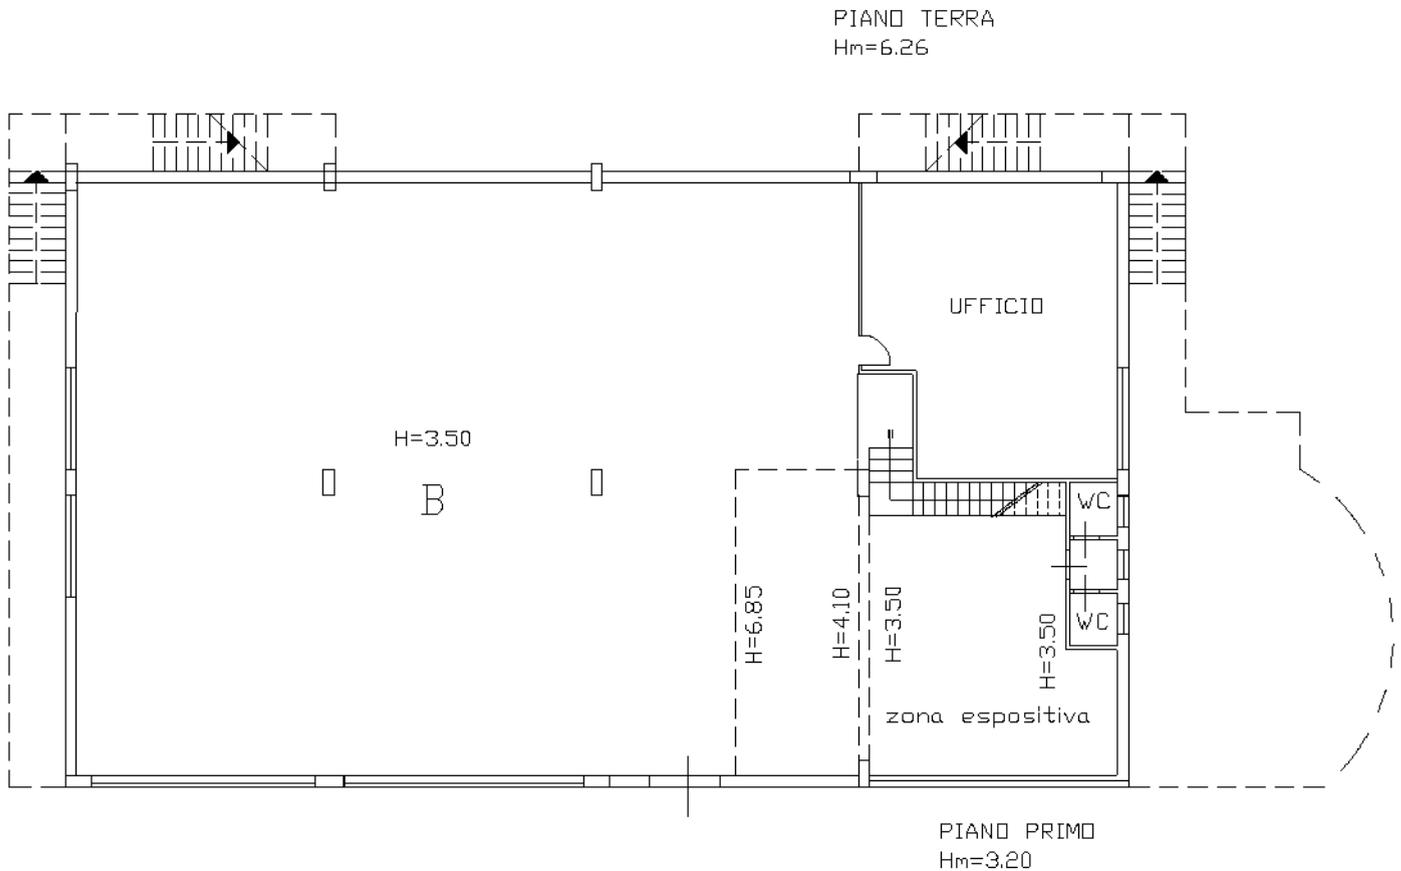

STRADA PROVINCIALE

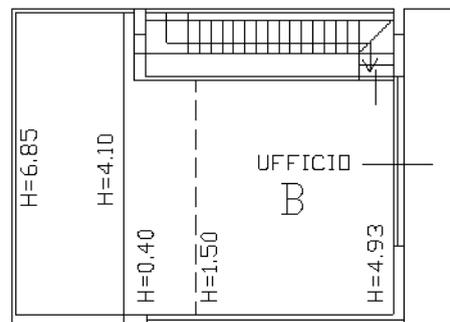

NORD



Catasto dei Fabbricati - Situazione al 11/02/2018 - Comune di SAN GIOVANNI GEMINI (H914) - < Foglio: 3 - Particella: 461 - Subalterno: 18 >

Ultima planimetria in atti

Data: 11/02/2018 - n. T17474 - Richiedente

Totale schede: 2 - Formato di acquisizione: A4(210x297) - Formato stampa richiesto: A4(210x297)


ALLEGATO 04

Elaborato planimetrico ed elenco subalterni della particella censita al
Catasto Fabbricati di San Giovanni Gemini al foglio 3 particella 461.




ELABORATO PLANIMETRICO	Compilato da: Filippone Rossella	Isritto all'albo: Architetti	Prov. Agrigento	N. 550
	Comune di San Giovanni Gemini	Sezione: Foglio: 3	Particella: 461	Protocollo n. AG0148786 del 04/05/2010
Dimostrazione grafica dei subalterni		Tipo Mappale n. del Scala 1 : 500		

Agenzia del Territorio
CATASTO FABBRICATI
 Ufficio provinciale di Agrigento

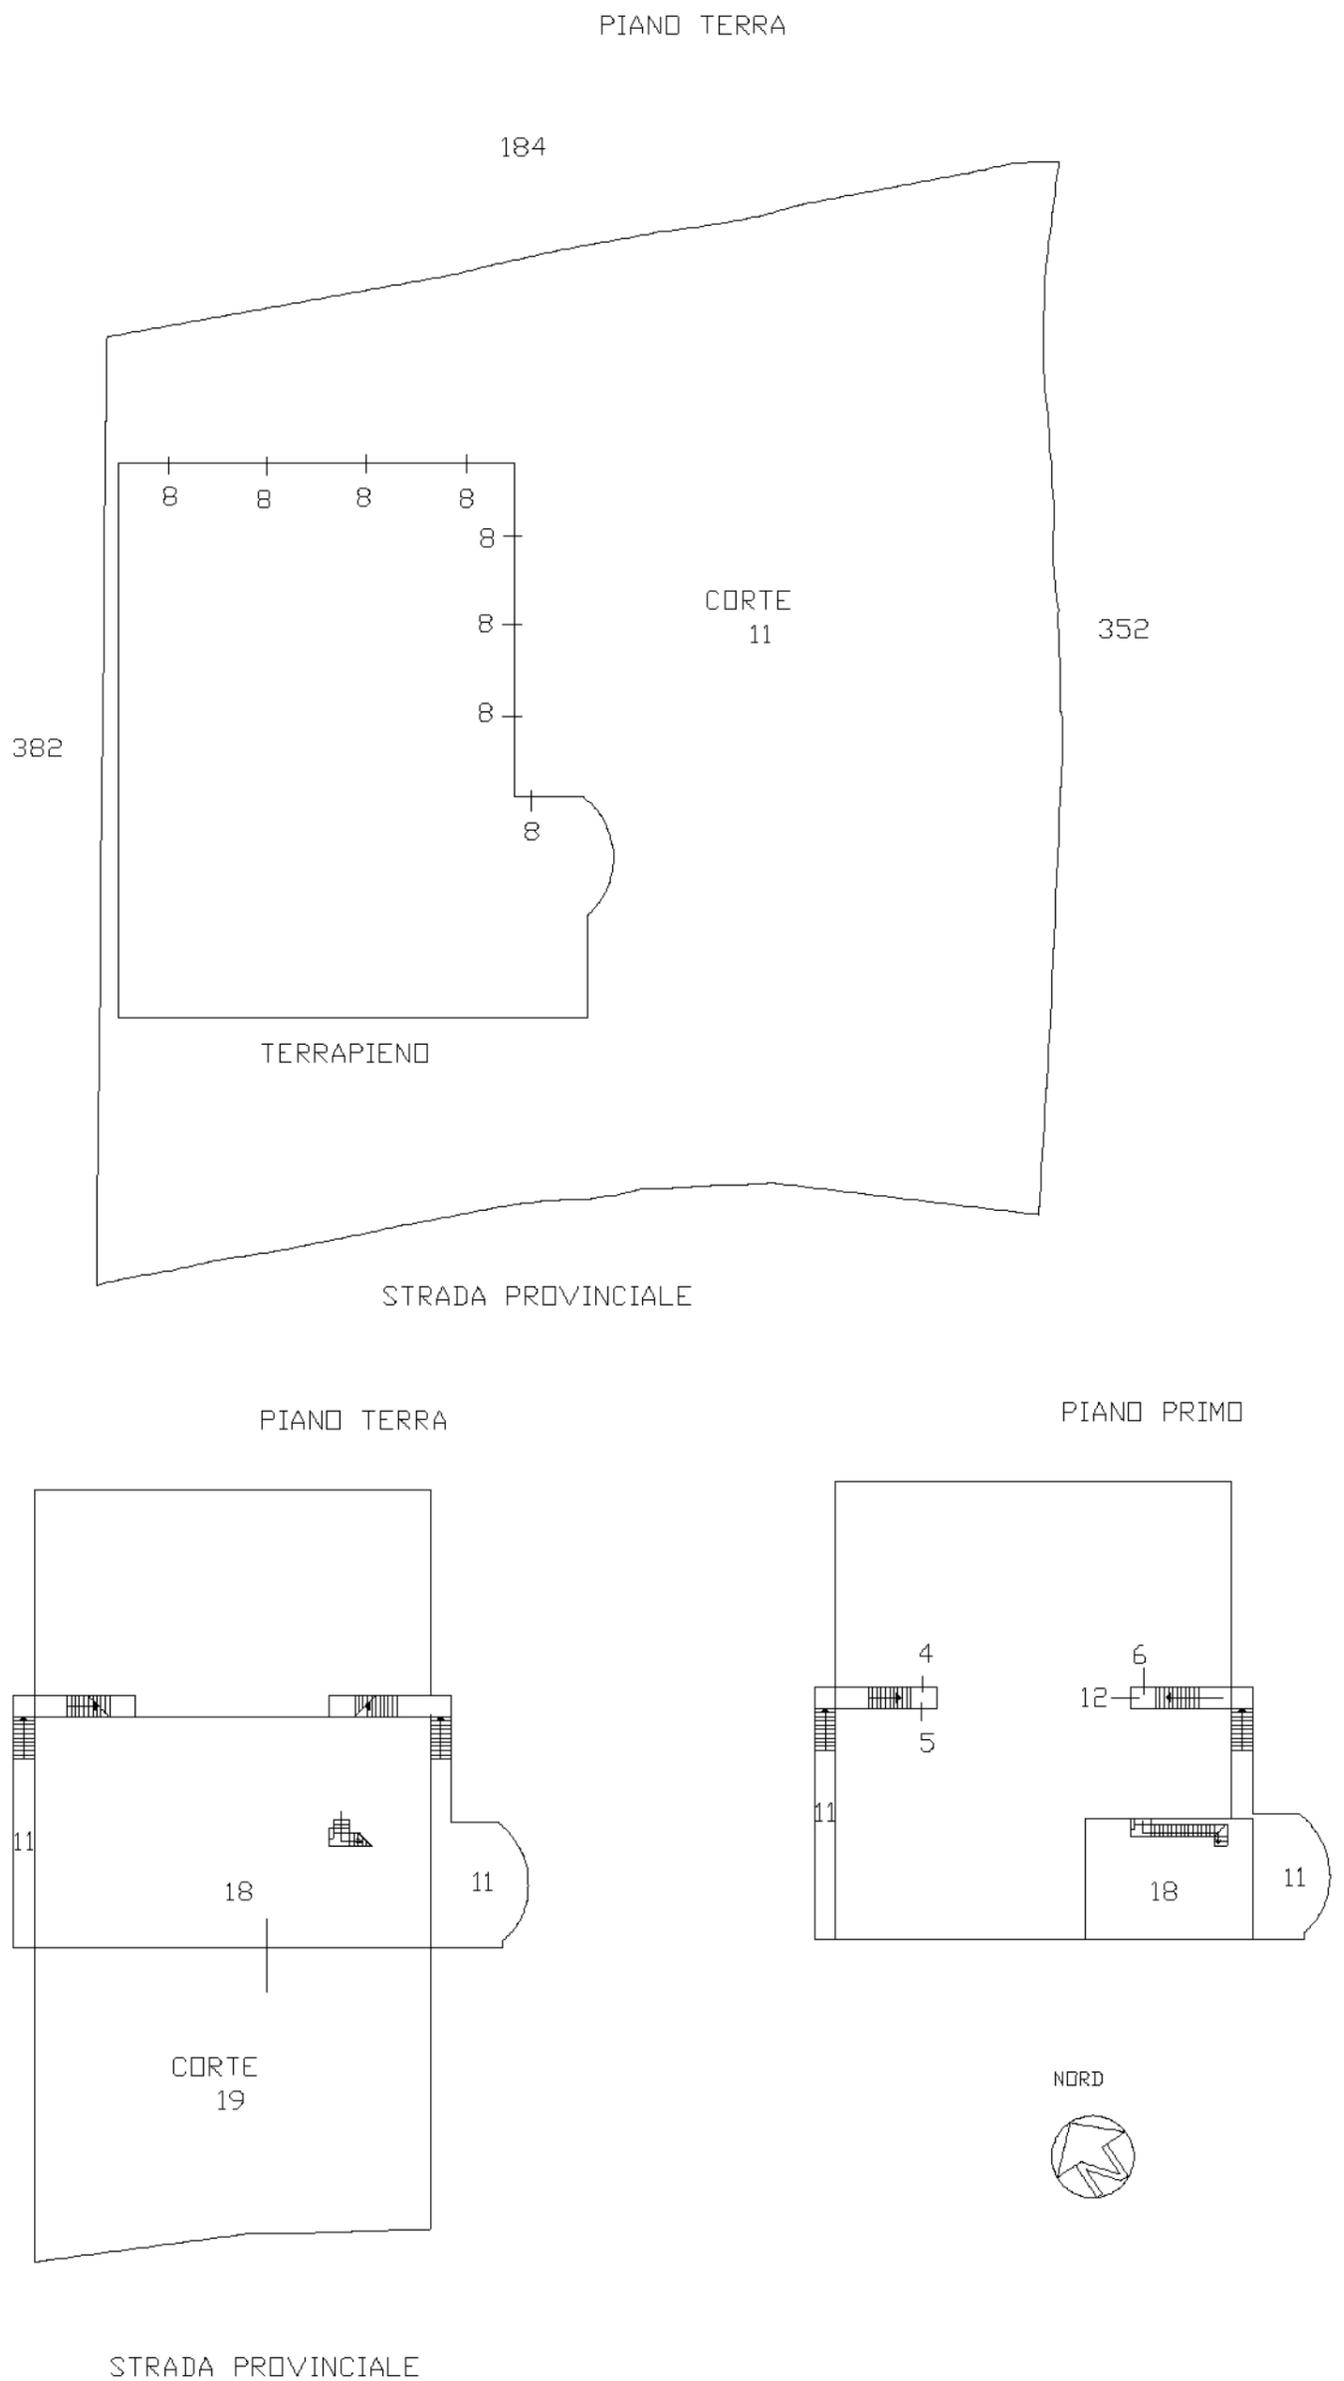

contro:

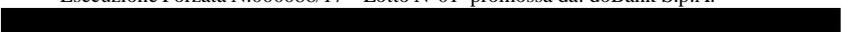



Direzione Provinciale di Agrigento
Ufficio Provinciale - Territorio
Servizi Catastali

Visura storica per immobile

Situazione degli atti informatizzati dall'impianto meccanografico al 26/



Firmato Da: RAGUSA VINCENZO Emesso Da: ARUBAPEC S.P.A. NG CA 3 Serial#: 1272663bba132d932e404b9b57134fb2