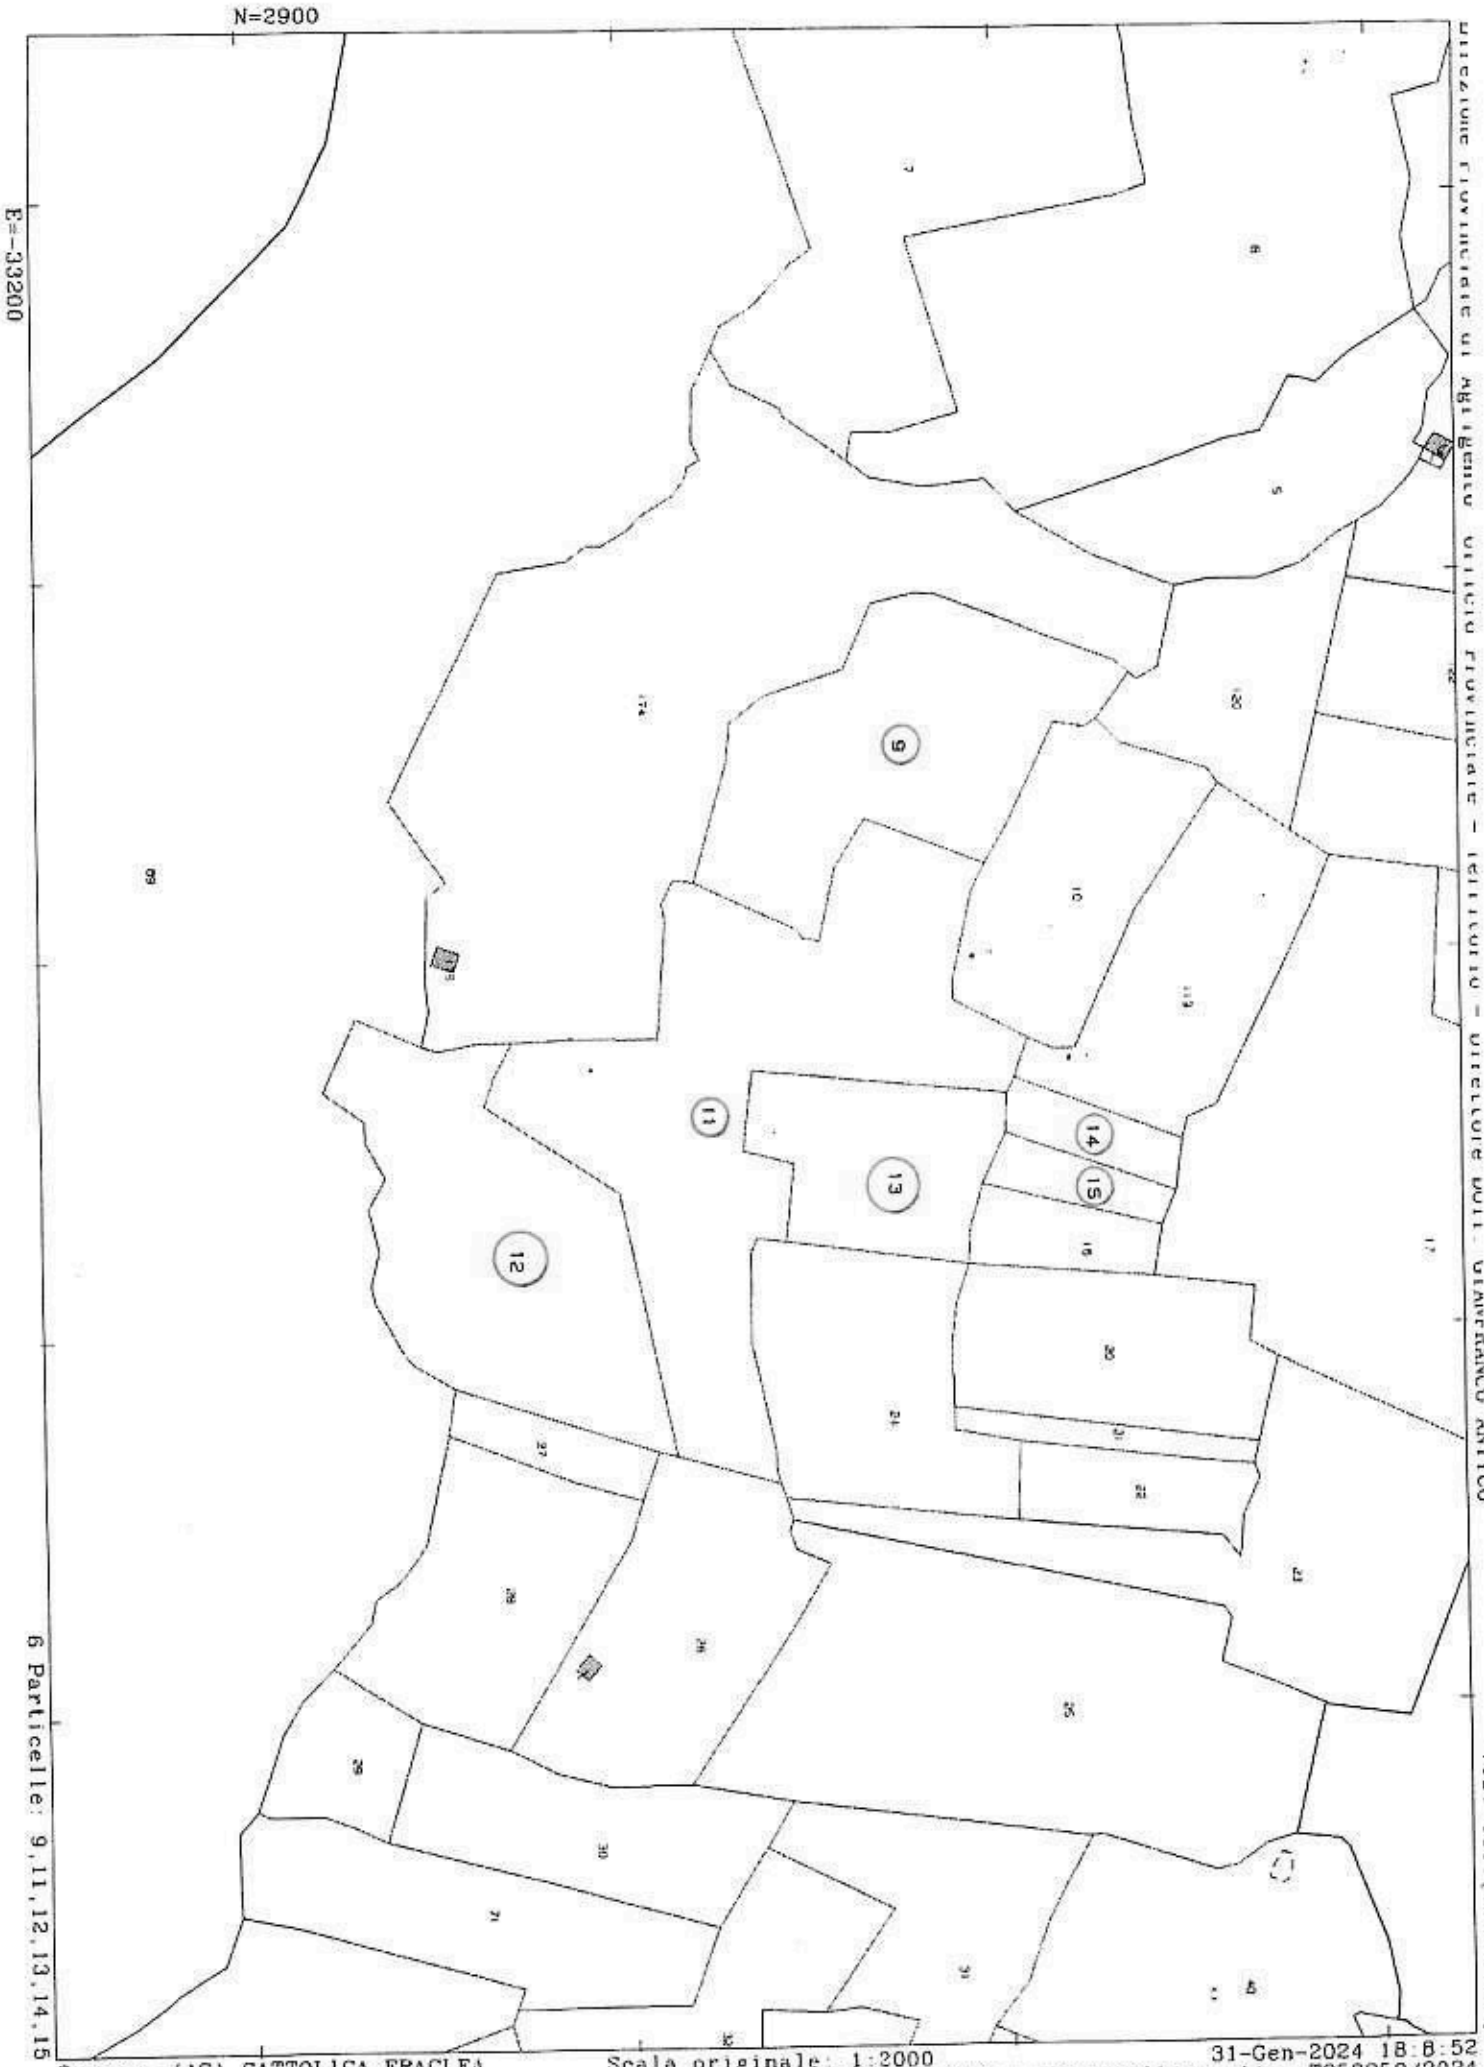

Comune: (AG) CATTOLICA ERACLEA
Foglio: 13

Scala originale: 1:2000
Dimensione cornice: 534.000 x 378.000 metri

31-Gen-2024 18:8:52
Protocollo pratica T353259/2024

ALLEGATO N. 10

Firmato Da: MONACHELLO ANGELO Emesso Da: ARUBAPEC S.P.A. NG CA 3 Serial#: 626c07485bf256d59a40acded8537865