

**Agenzia delle Entrate  
CATASTO FABBRICATI  
Ufficio Provinciale di  
Agrigento**

Dichiarazione protocollo n. AG0036003

del 11/06/2021

Comune di Agrigento

Via Piersanti Mattarella

civ. 16

Identificativi Catastali:

Sezione:

Foglio: 127

Particella: 271

Subalterno: 12

Compilata da:

████████████████████  
Iscritto all'albo:  
Geometri

Prov. Agrigento


N. 2268

Planimetria

Scheda n. 1

Scala 1:200

Altra part.

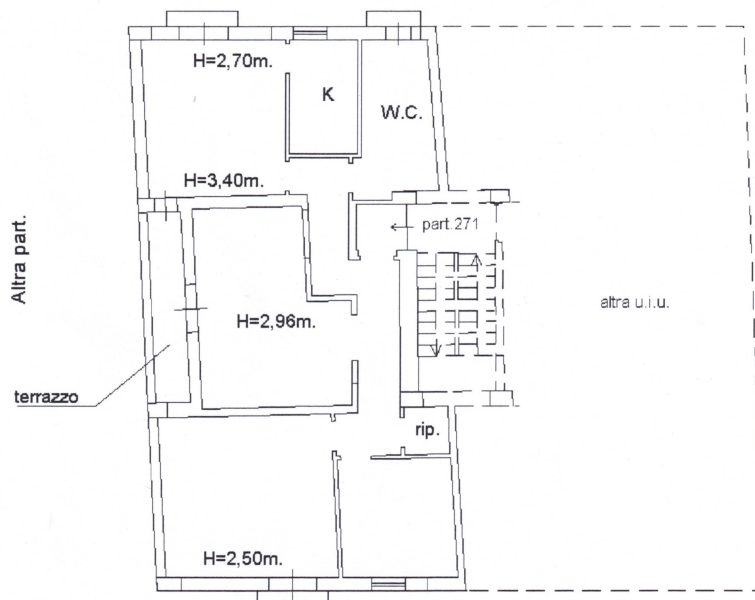

Via Piersanti Mattarella

# PIANO QUINTO

