

Superficie Reale Netta


mq. 136,26

Superficie Tettoia

mq. 72,54

Superficie Reale Lorda

mq. 148,80

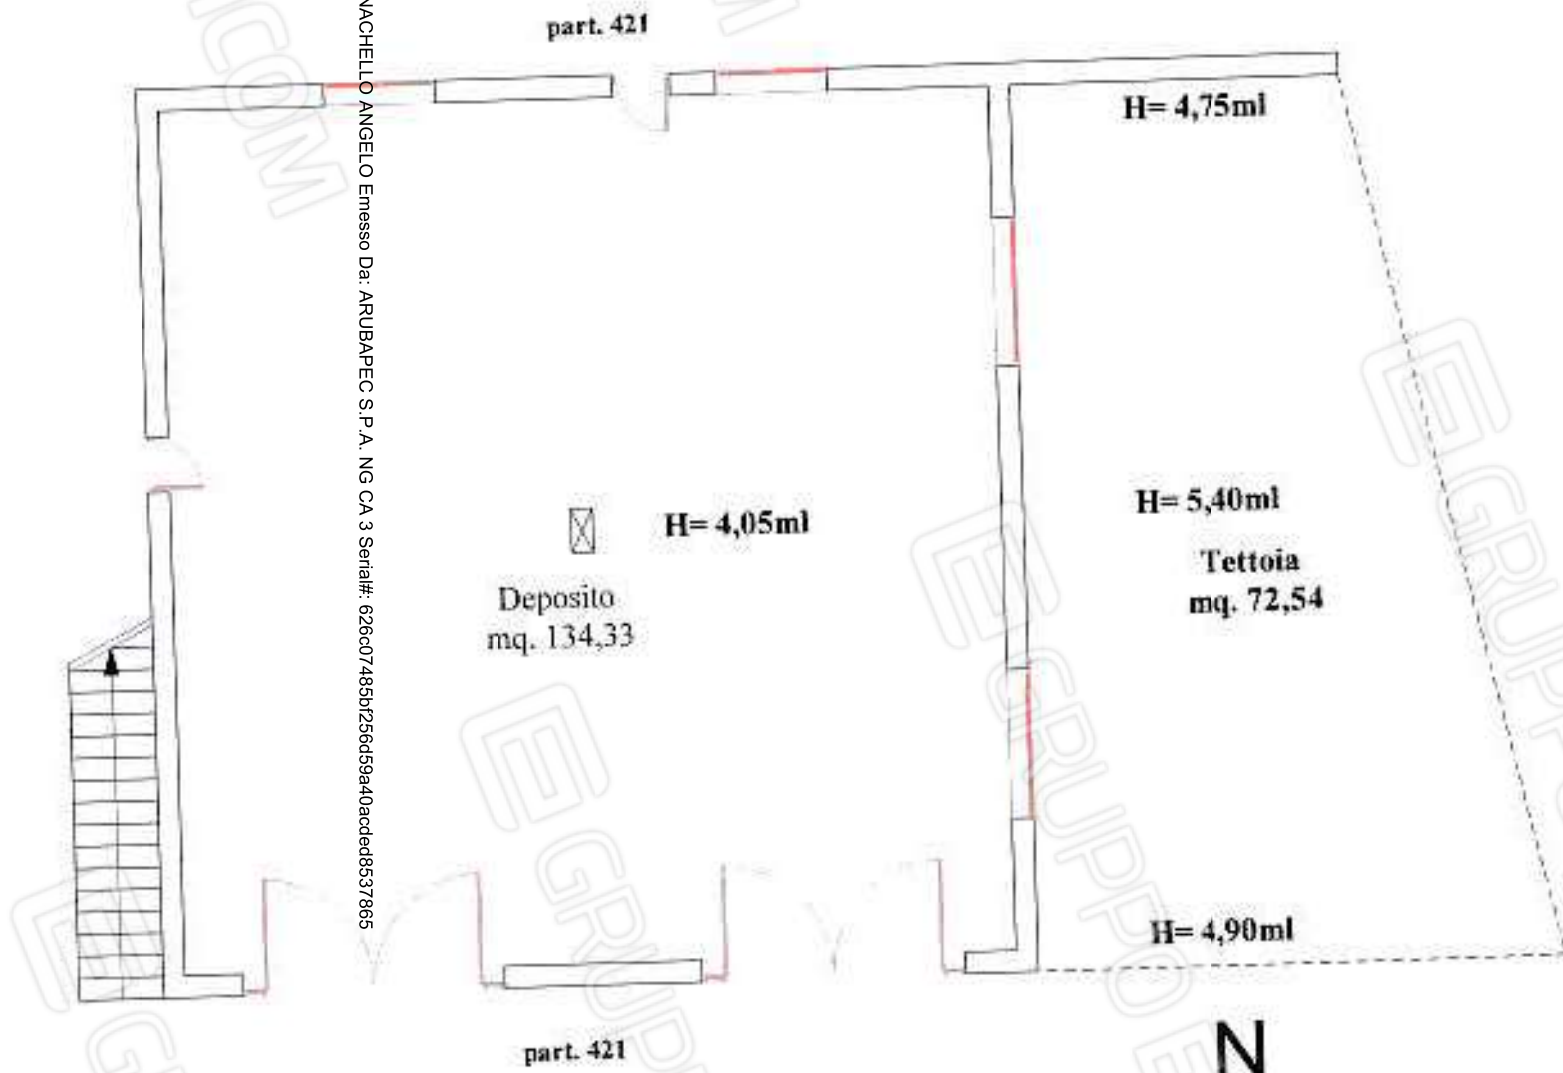


Foglio D. MONACHELLO ANGELO Emesso Da: ARUBAPEC S.P.A. NG CA 3 Serial#: 626607485b7256d59a40acdcd8537865

Pianta Piano Terra

h= ml. 4,05



SCALA 1:100

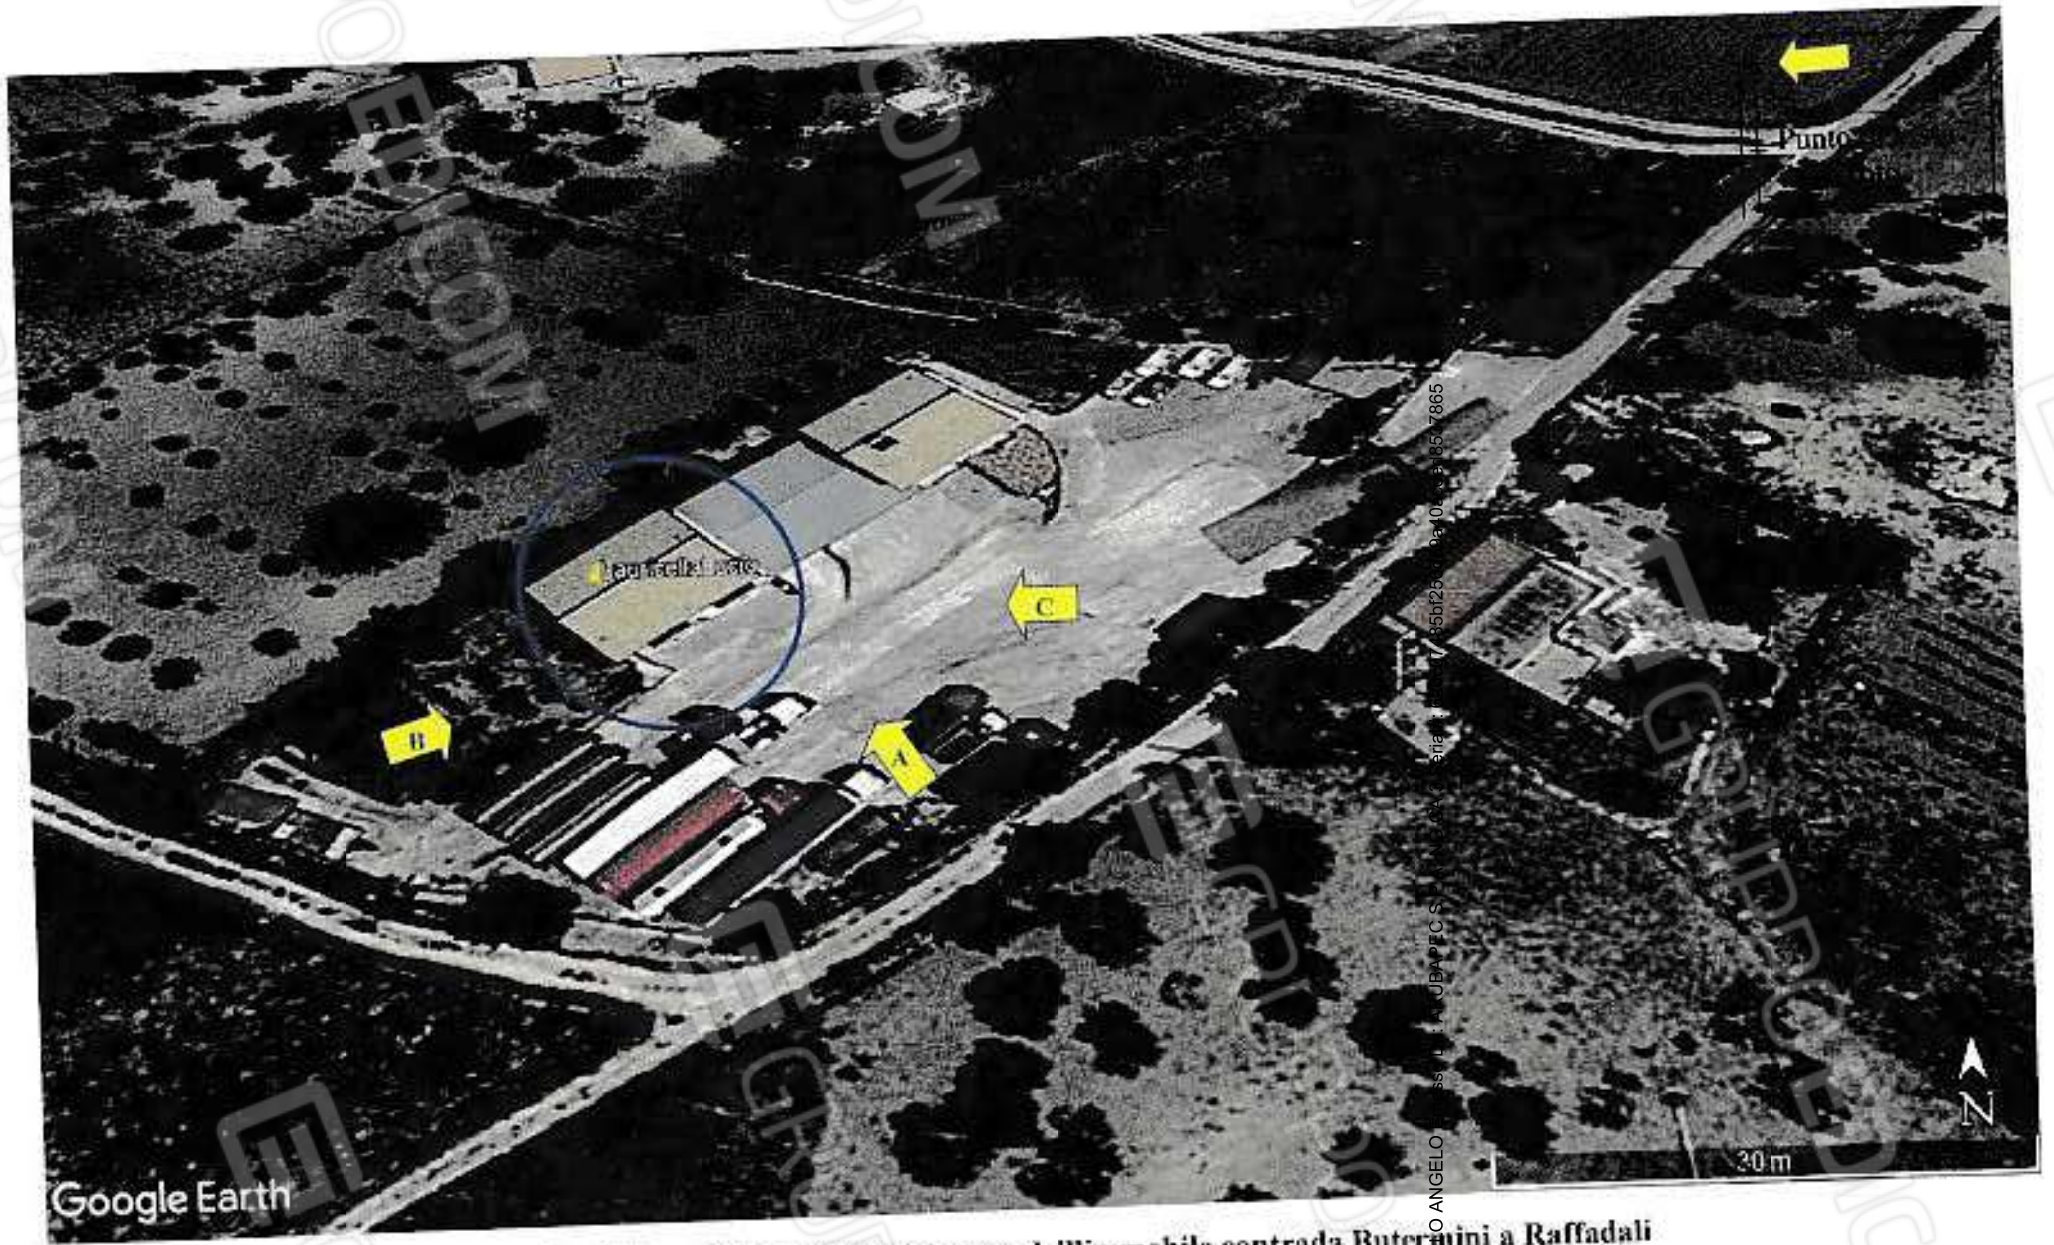

Contesto urbanistico nell'immediate vicinanze dell'immobile contrada Butermini a Raffadali

Firmato Da: MONACHELO ANGELO



**CONTESTO URBANISTICO nelle vicinanze
Del deposito Lotto 01 corpo A**



foto A



foto B





foto C




LEGENDA



Punto di Vista

part. 421

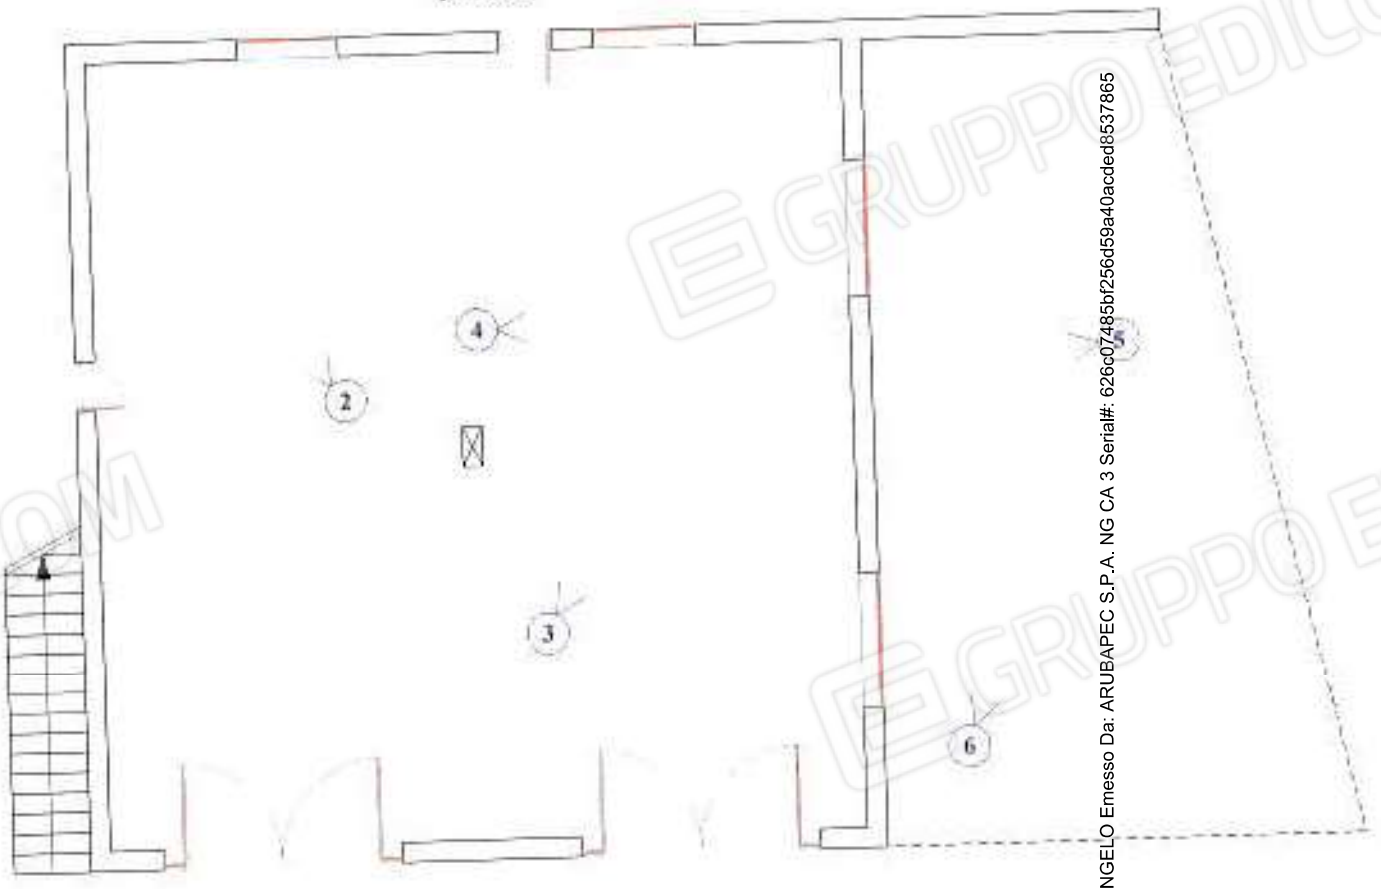

part. 421

Pianta Piano Terra

Firmato Da: MONACHELLO ANGELO Emesso Da: ARUBAPEC S.P.A. NG CA 3 Serial#: 626c07485bf256d59a40acded8537865



DEPOSITO LOTTO 01 CORPO A
c/da Butermini fg. 18 part.IIa 422 sub 1 Raffadali



foto n. 01



foto n.02



foto n. 03



foto n. 04

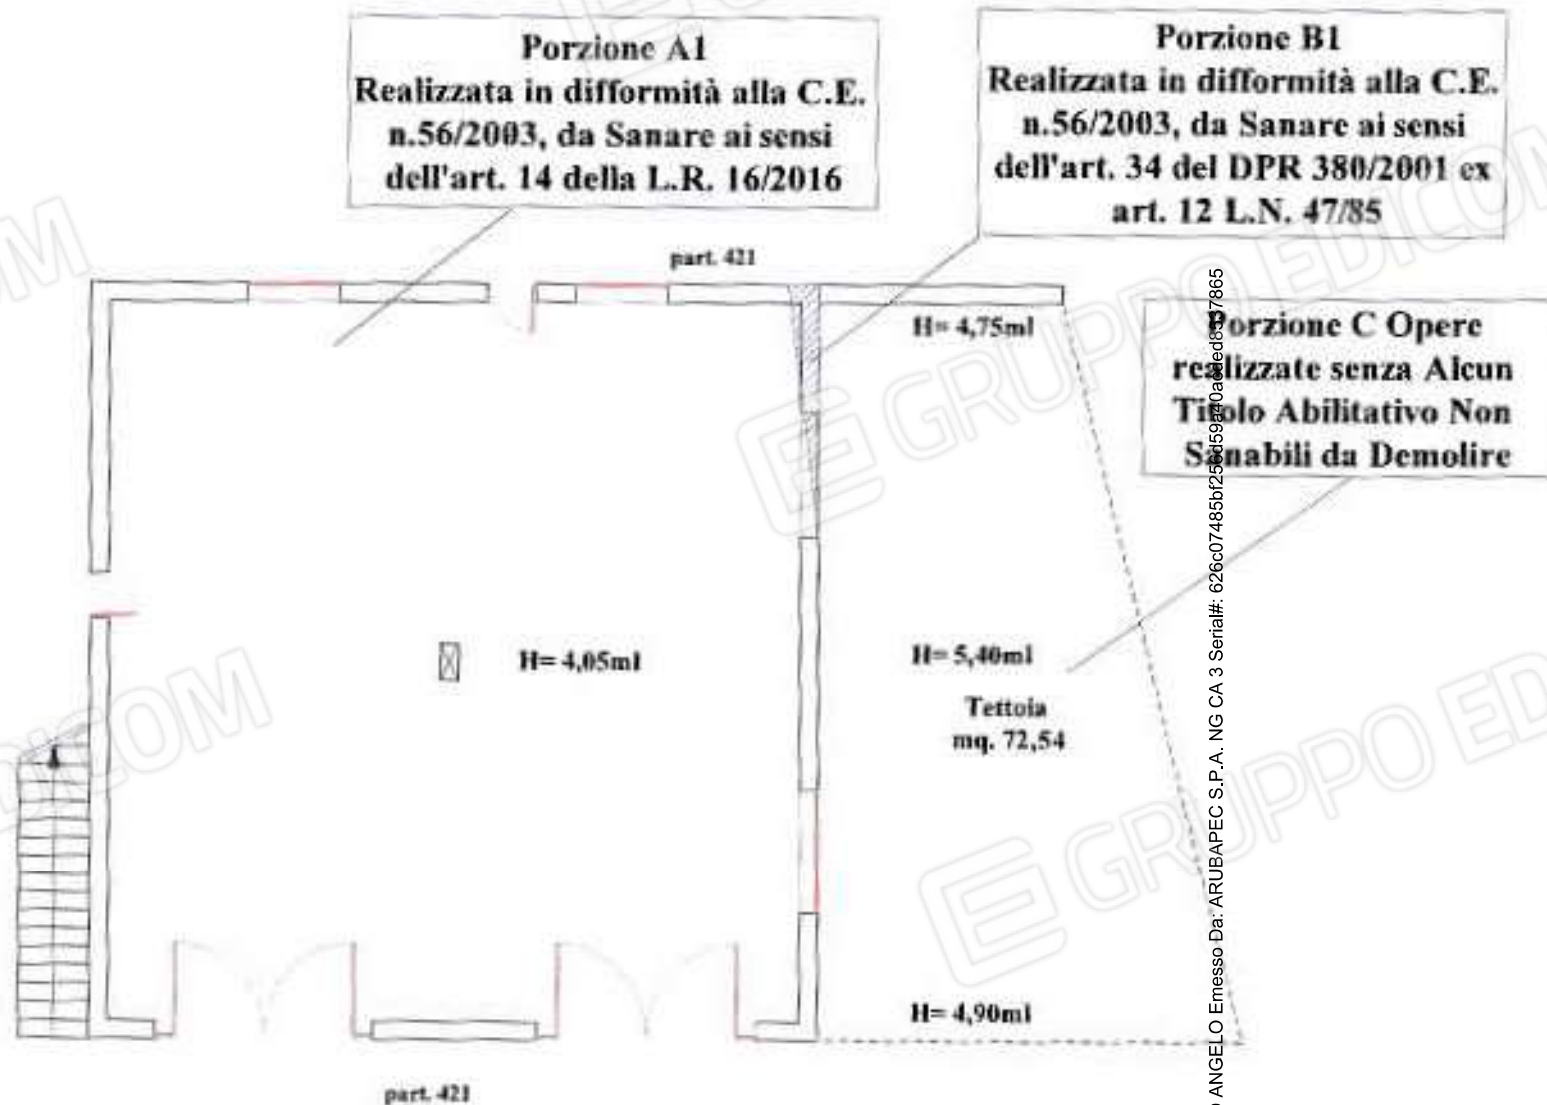




foto n. 05



foto n. 06



Planimetria delle Difformità Urbanistiche

Pianta Piano Terra

b= ml 4,05

Firmato Da: MONACHELLO ANGELO Emesso Da: ARUBAPEC S.P.A. NG CA 3 Serial#: 626c07485b125815910a0a1e937865



TETTOIA DA DEMOLIRE PORZIONE "C"
LOTTO 01 CORPO A
c/da Butermini fg. 18 part.lla 422 sub 1 Raffadali



foto n. 01



foto n.02



foto n. 03



foto n. 04



foto n. 05

