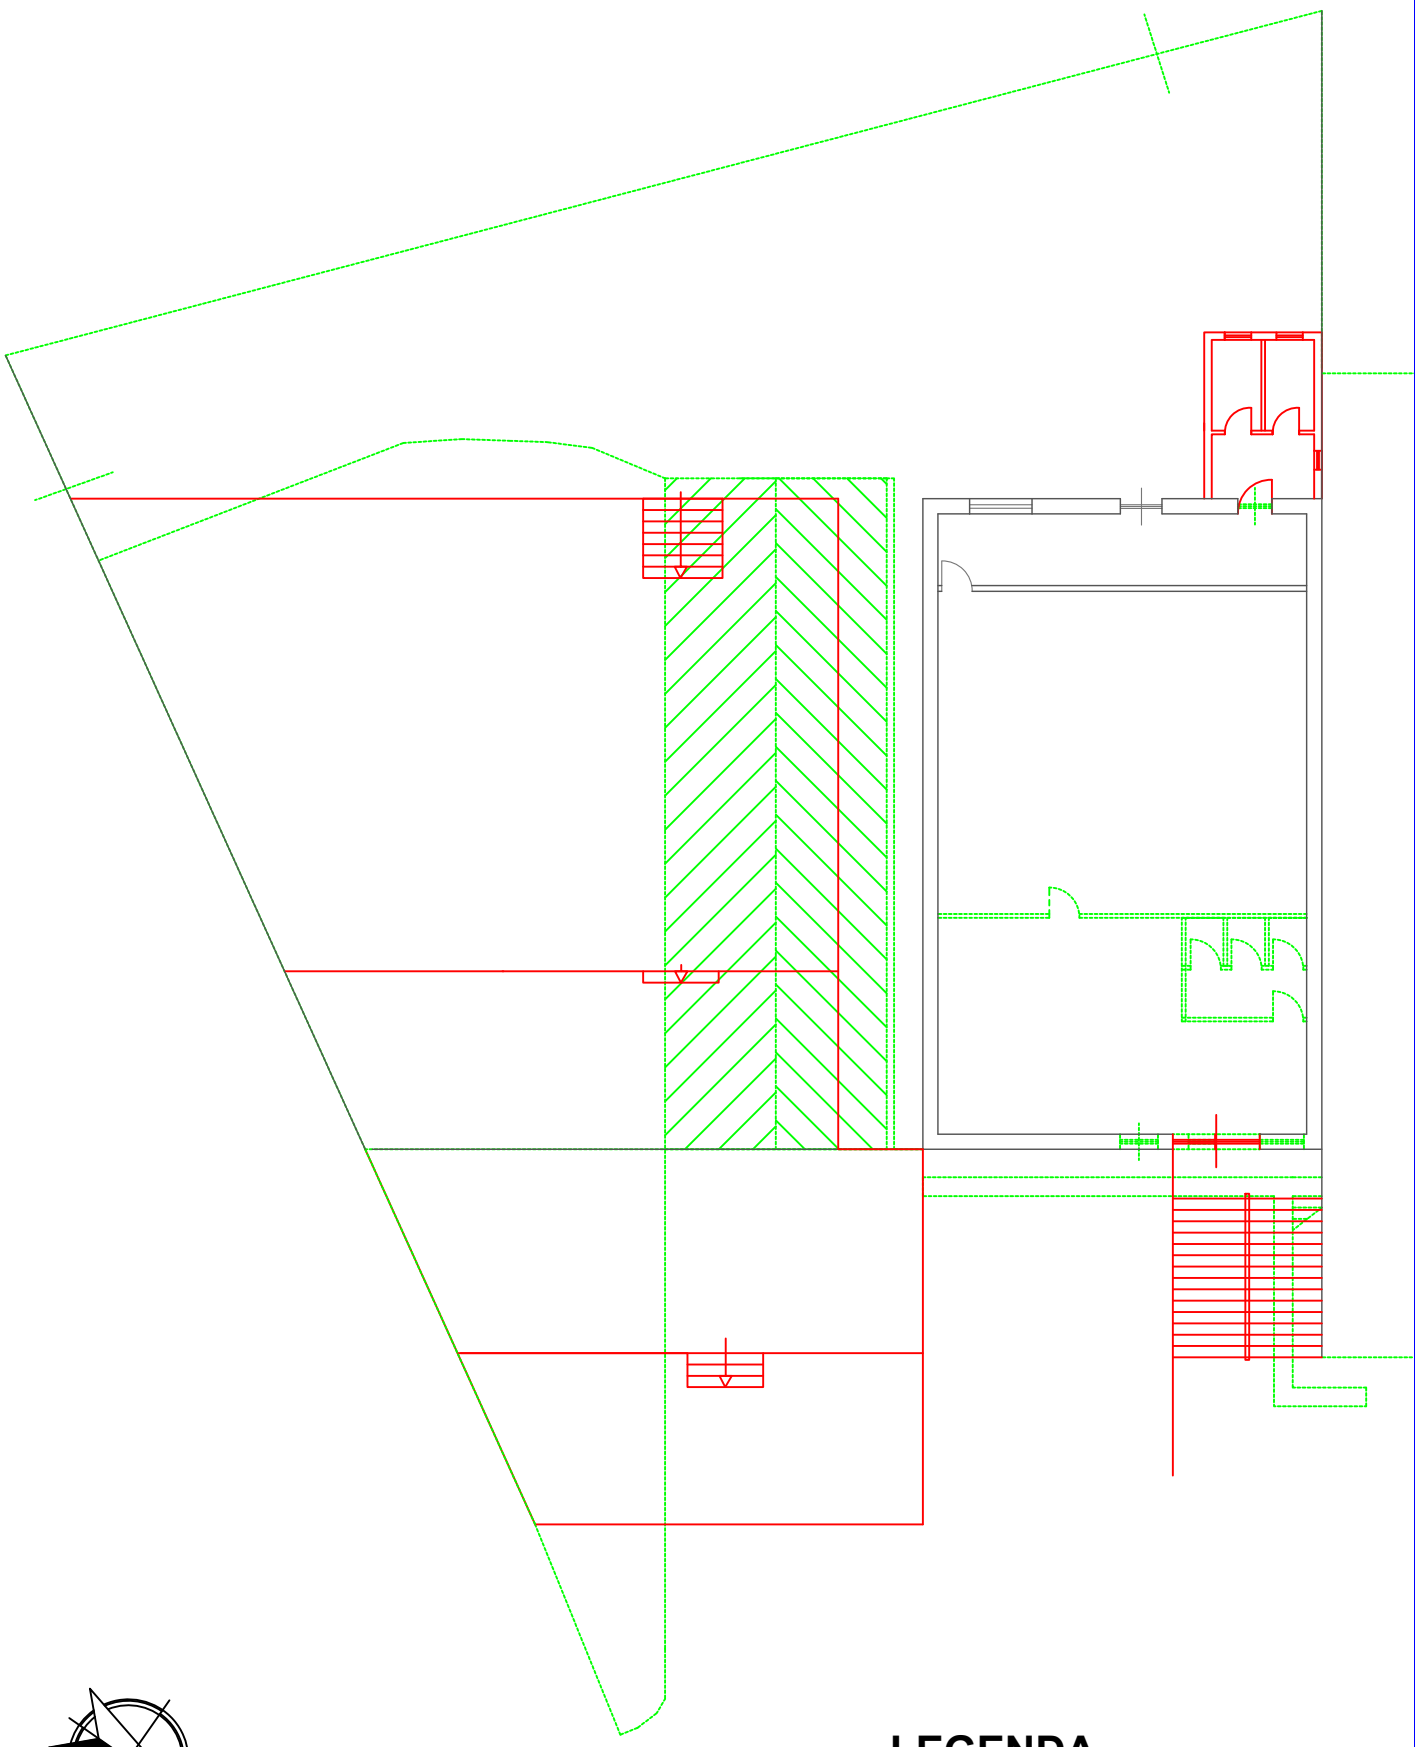

LEGENDA

Stato di fatto

Stato di progetto

Abusi edilizi

Scala 1:200