


Proprietà



Via A. BONFIGLIO

PIANTA PIANO PRIMO

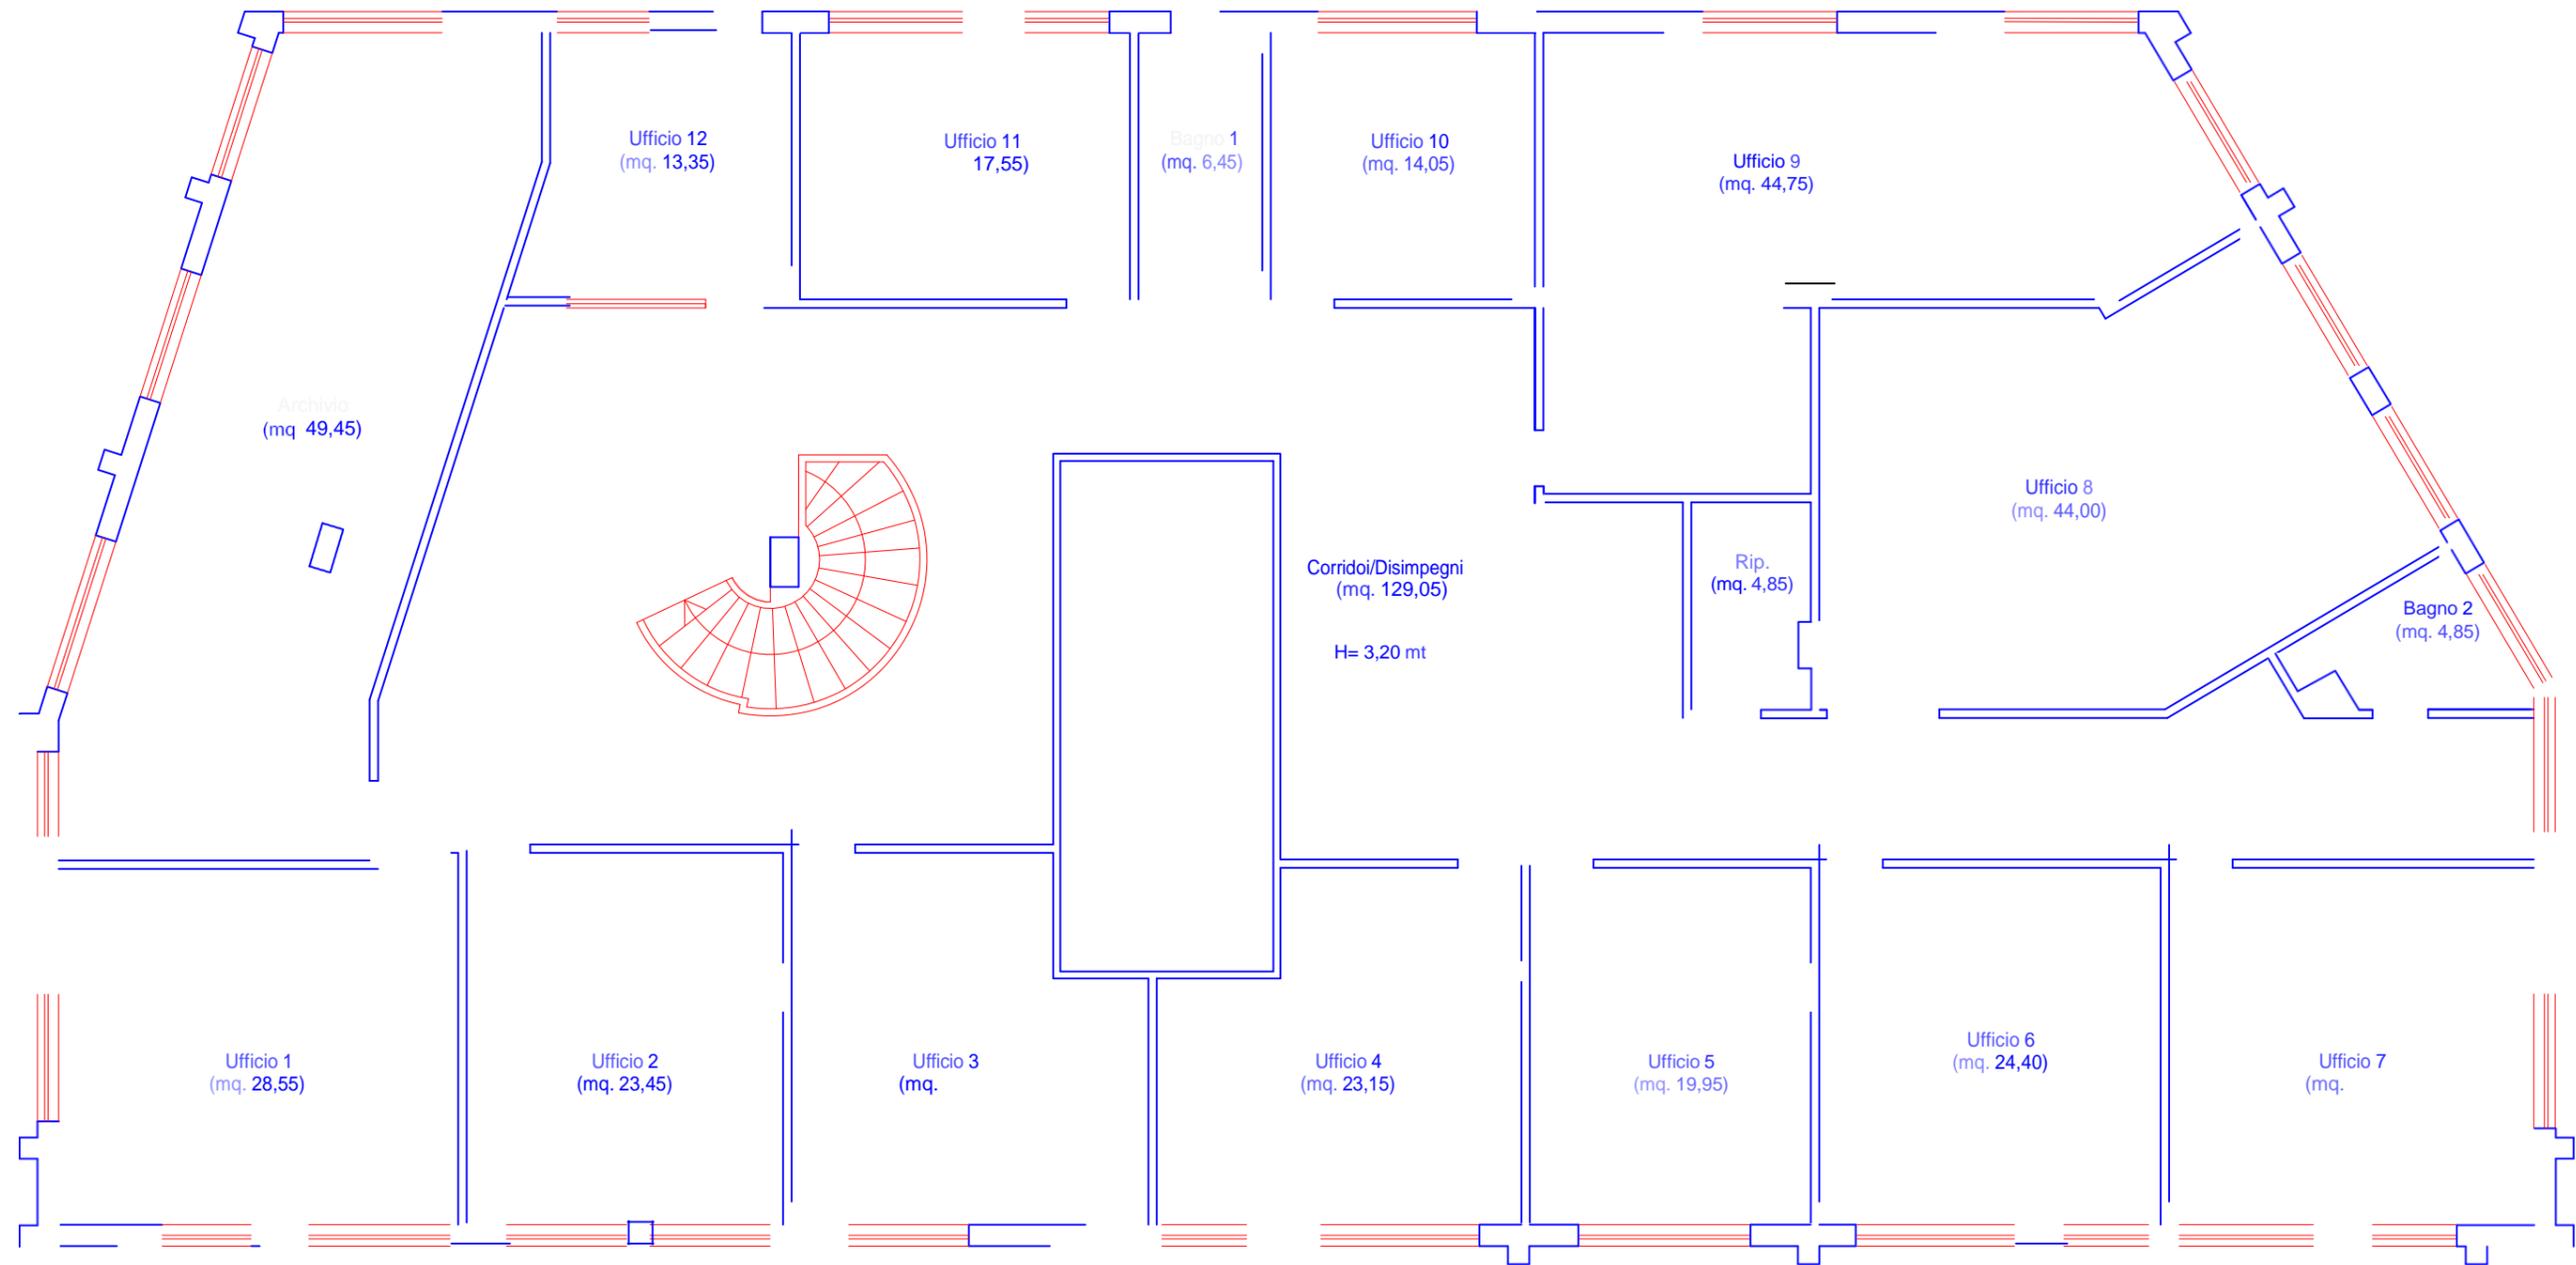