TRIBUNALE DI AGRIGENTO
ESECUZIONE IMMOBILIARE N. R.G.E. 228/2008
C.T.U. : Ing. Gregorio Di Trapani

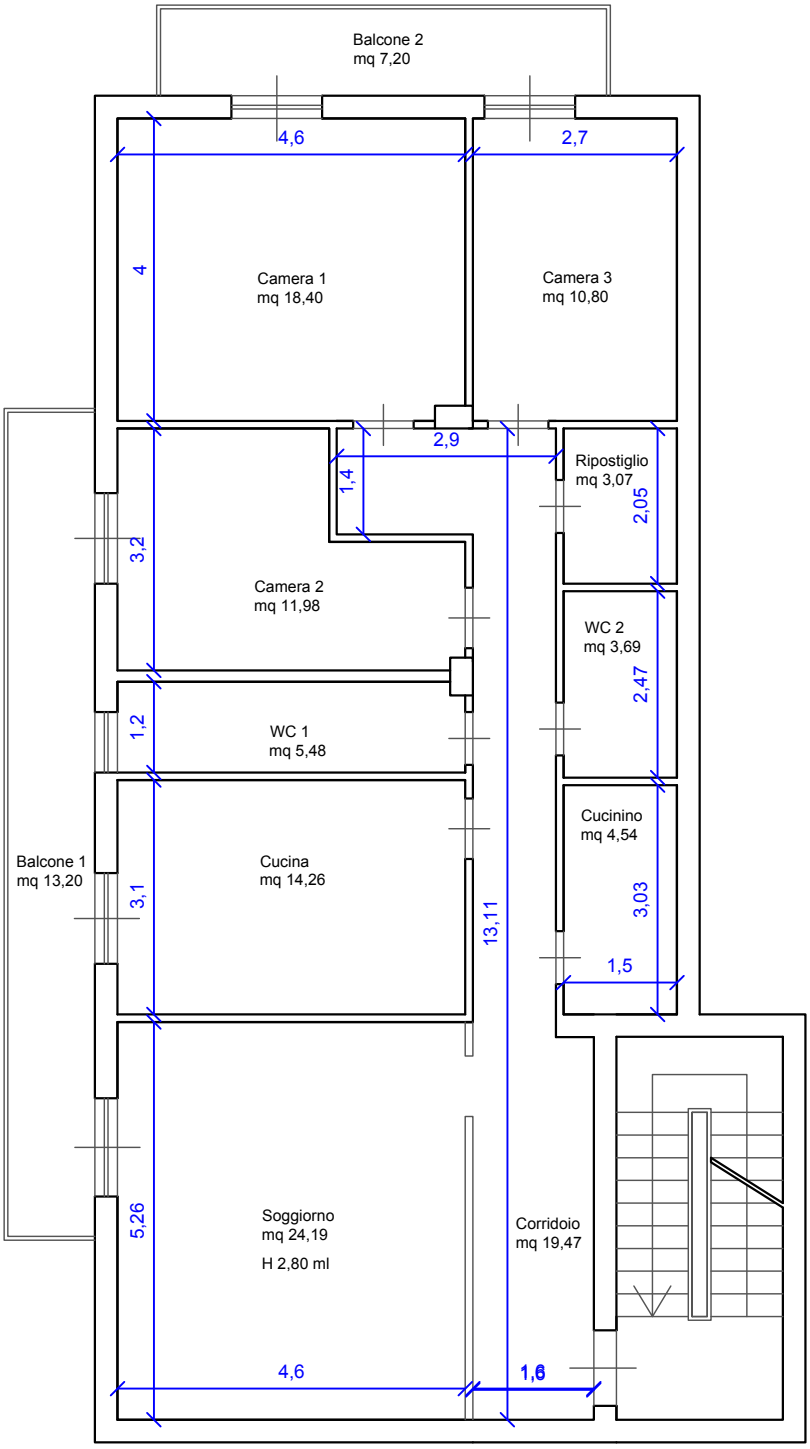

Appartamento
Pianta Piano Primo

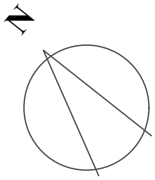

Pianta dell'immobile in scala 1:100
Immobile ubicato a Racalmuto (AG)
Via Michelangelo Cardillo n.62 - P1
in Catasto Foglio 45 Part.lla 220 sub 14;

Firmato Da: DI TRAPANI GREGORIO Emesso Da: ARUBAPEC S.P.A. NG CA 3 Serial#: 8484fdf91a8c9d3ff3472164618be65